


FASAD MOT NORR

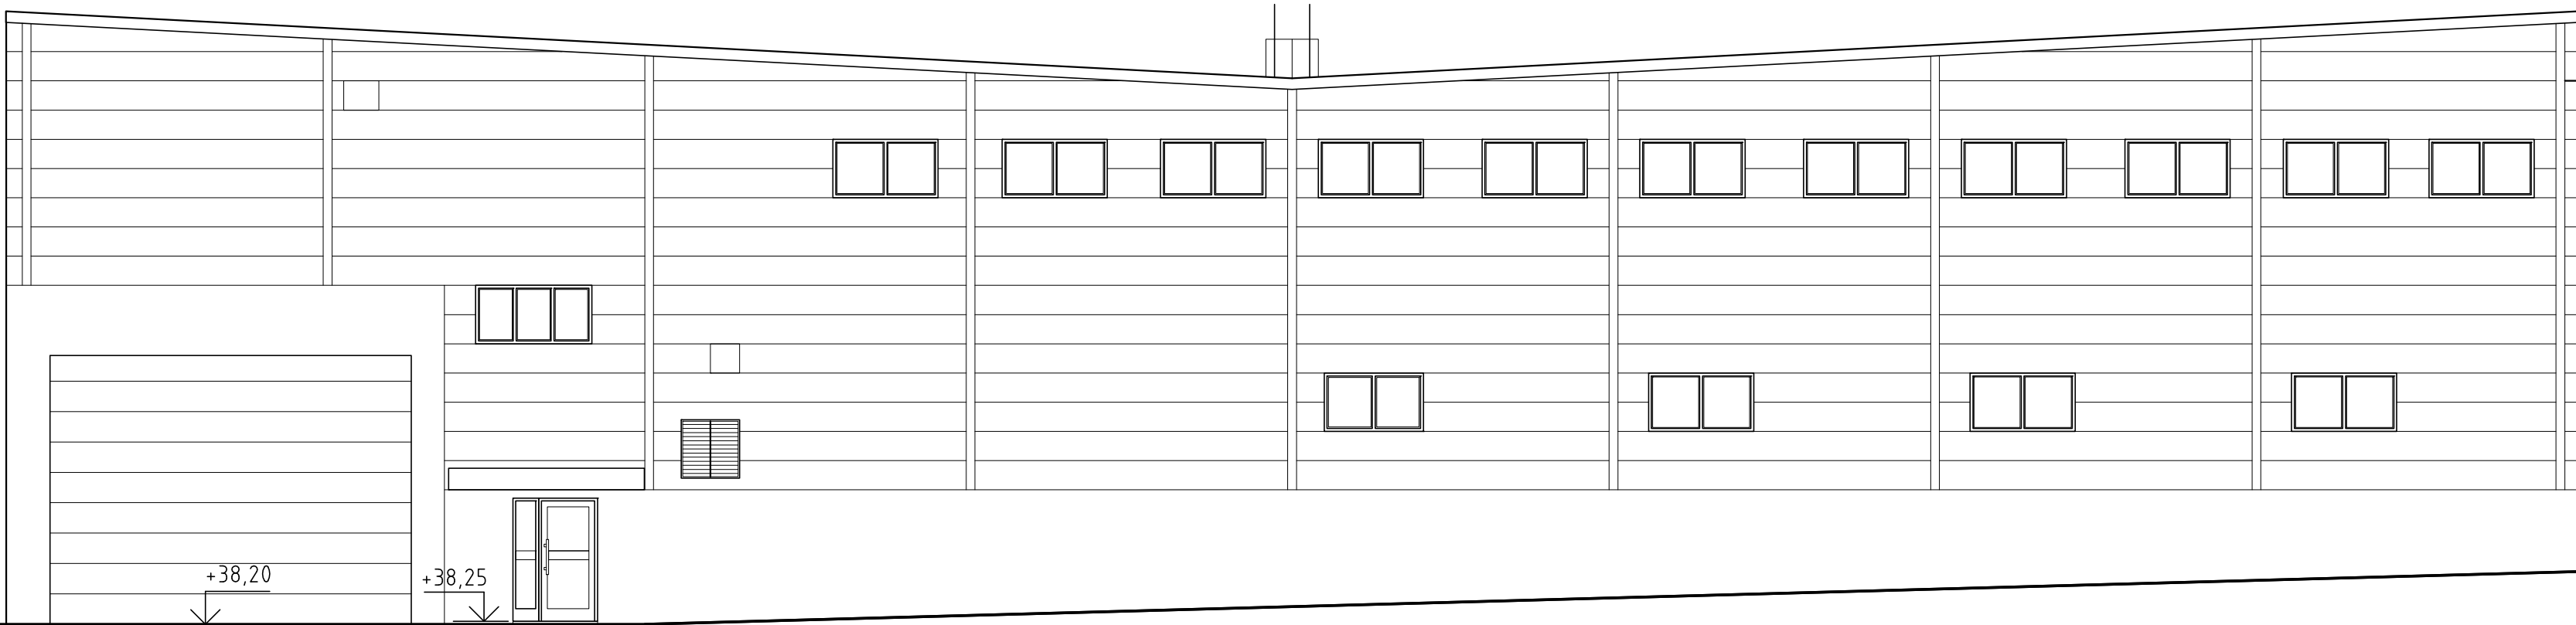

FASAD MOT ÖSTER



BET		ANDRING AVSER		DATUM		Sign.		STATUS	
GODKÄND									
RIVNINGSLÖV									
DATUM		ANDRING							
2024-07-03									
PROJECT									
FOTOCELLEN									
Fotocellen 5, Stockholms stad									
								ANSVARIG PART	
						CARLSTRÖM			
						ARKITEKT&INGENJÖR			
						jonas@carlstrom.se - www.carlstrom.se - 0702 - 85 12 78			
Jonas Carlström				KONTAKTPERSON		Jonas Carlström		SKAPAD AV	
Jonas Carlström				GODKÄND AV		24.011		UPPGIFTSNUMMER	
								RITNINGSKATEGORI	
								FASAD	
NYBYGGNATION AV LAGERBYGGNAD						INNEHÅLL		A1	
								FORMAT	
								SKALA	
Fasader - befintligt utseende								1:100	
A49-300						NUMMER		BET	