



TYPSEKTION



FASAD MOT SÖDER

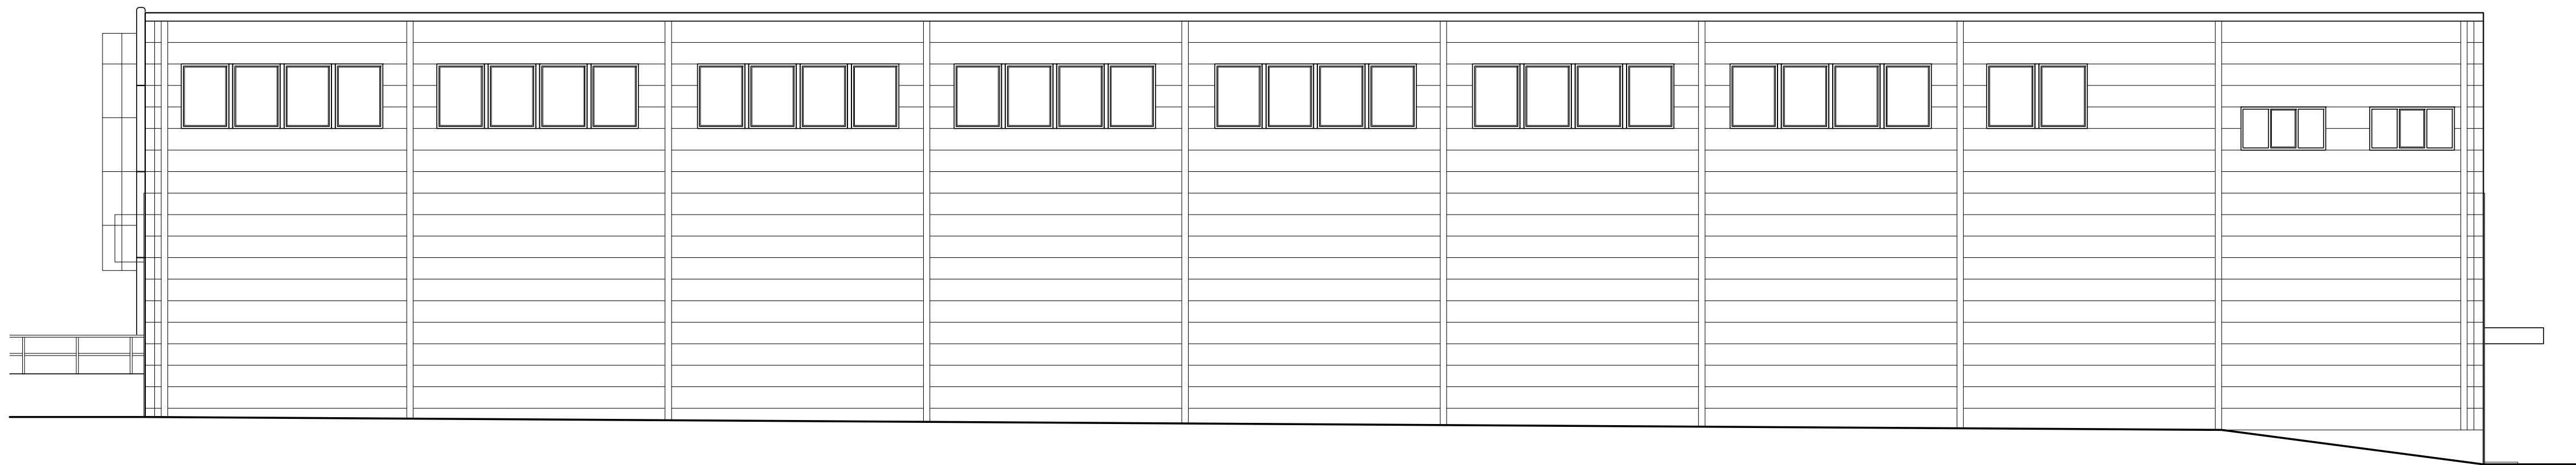

FASAD MOT VÄSTER

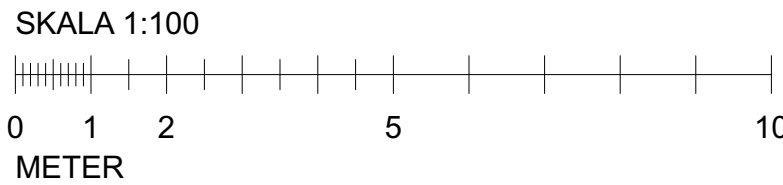

BET	ANDRING AVSER	DATUM	Sign.
GODKÄND		STATUS	
RIVNINGSLÖV			
DATUM	ANDRING		
2024-07-03			
PROJEKT			
FOTOCELLEN			
Fotocellen 5, Stockholms stad			
STENDÖRREN		ANSVARIG PART	
		CARLSTRÖM	
		ARKITEKT&INGENJÖR	
		jonas@carlstrom.se www.carlstrom.se 0702 - 65 12 78	
Jonas Carlström		KONTAKTPERSON	SKAPAD AV
Jonas Carlström		GODKÄND AV	UPPGIFTSNUMMER
24.011			
NYBYGGNATION AV LAGERBYGGNAD		INNEHÅLL	FASAD
Fasader & sektion - befintligt utseende		A1	FORMAT
A49-301		1:100	SKALA
NUMMER		BET	