

BESKRIVNING

BYGGLOVSÄNSÖKAN AVSER ÄNDRING I FASAD PGA FLYTT AV ENTRÉ.

BEFINTLIG ENTRÉ ÄR I NULÄGET ÄR PLACERAD PÅ BYGGNADENS BAKSIDA OCH ÄR SVÄR ATT HITTA FÖR BESÖKARE.

ENTRÉNS BEFINTLIGA LÄGE KRÄVER ATT MAN TAR SIG RUNT GARAGE I EN SMAL PASSAGE SOM DELVIS INKRÄKTAS AV EN STÖRRE TRÄDSTAM I TOMTGRÄNS.

PLACERING AV NYA ÖPPNINGAR I FASAD TAR HÄNSYN TILL, OCH DELVIS NYTTJÄR, BEFINTLIGA ÖPPNINGARS BALKAR.

FÖRKLARINGAR

SAMTLIGA MÅTT I MILLIMETER

ENTRÉ










MÖJLIG ÅTGÄRD VID BEHOV AV ÖKAD TILLGÅNGSLIGHET

FÖRESKRIFTER

HÄNVISNINGAR

SITUATIONSPLAN
DETALJRITNING

A-01-1-001
A-42-6-001

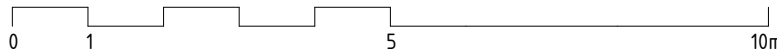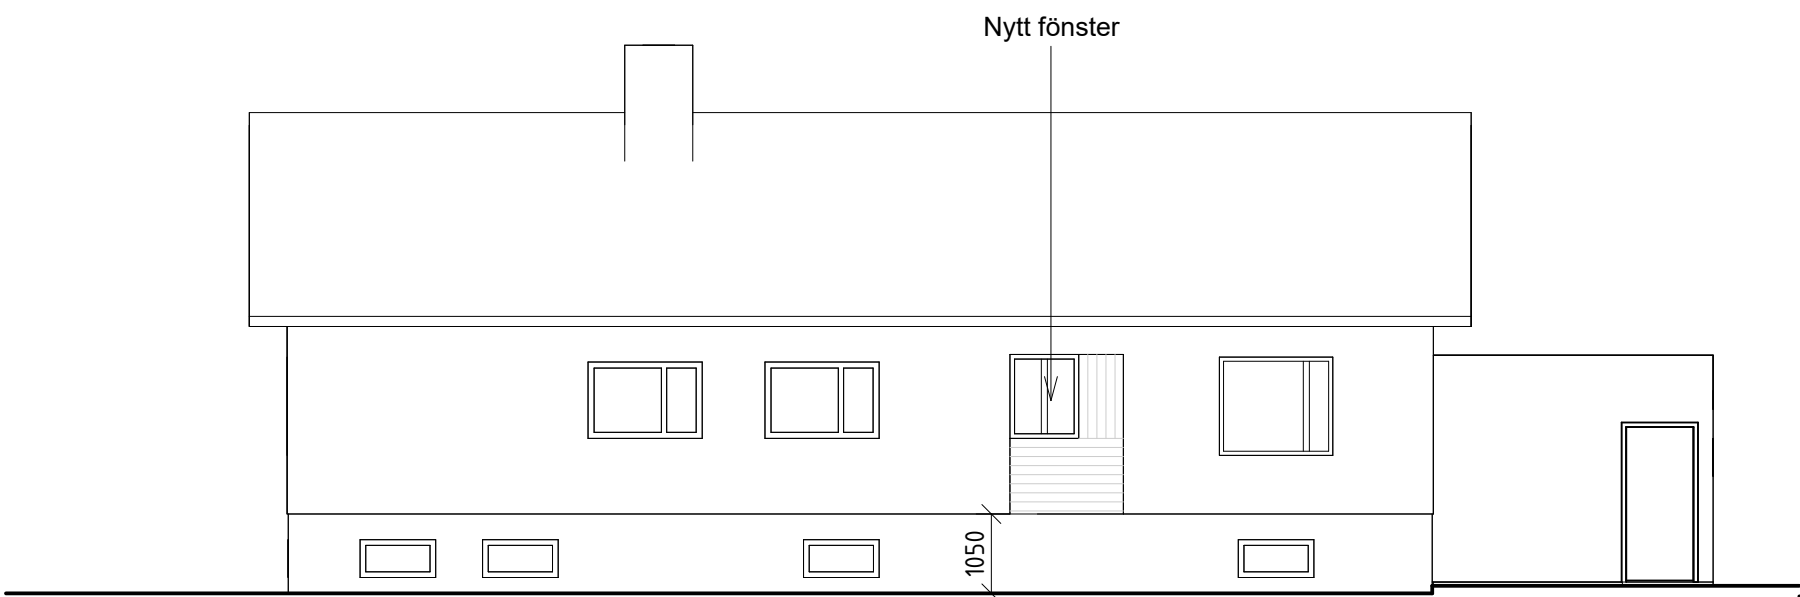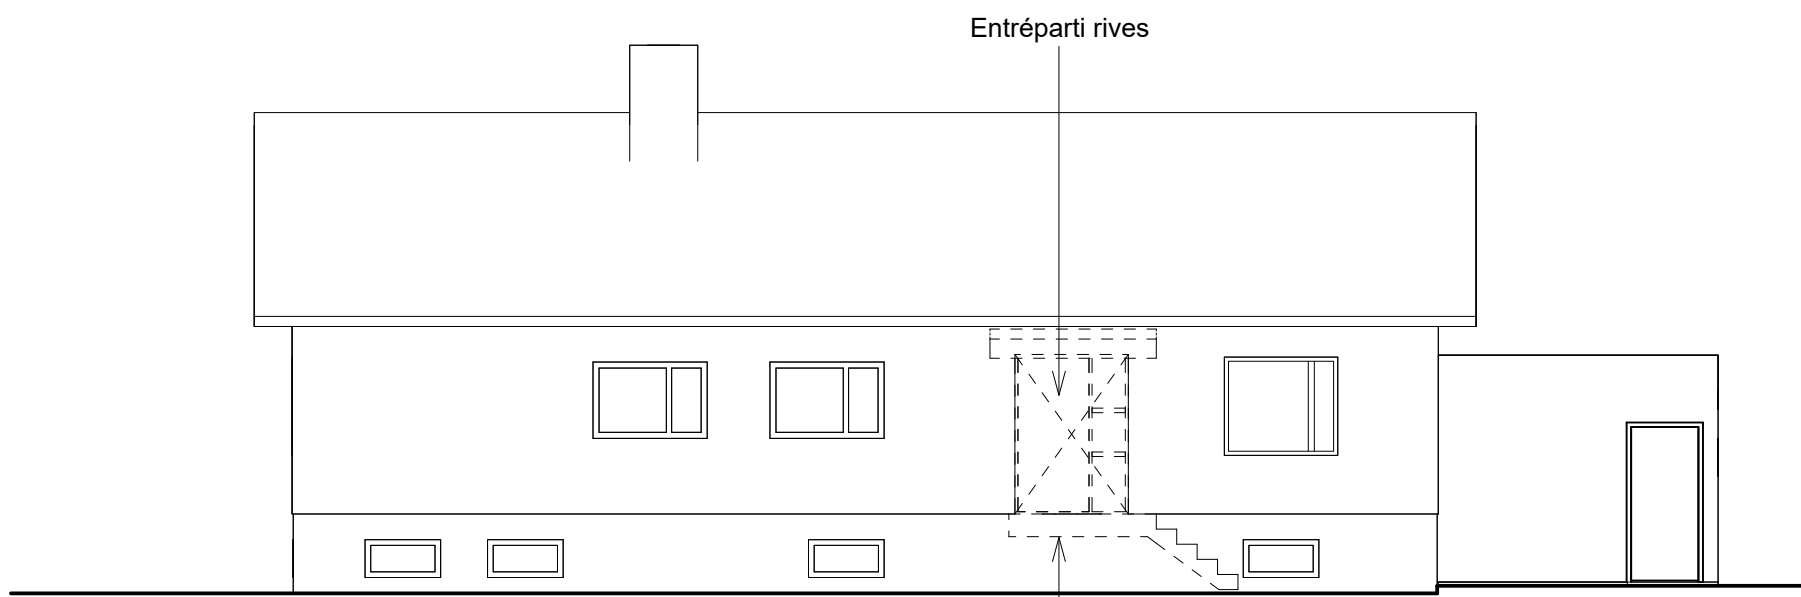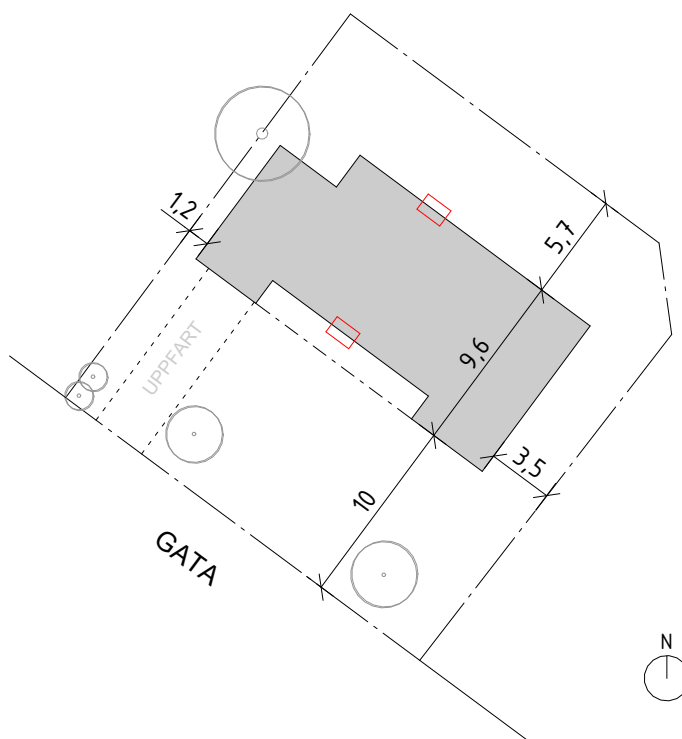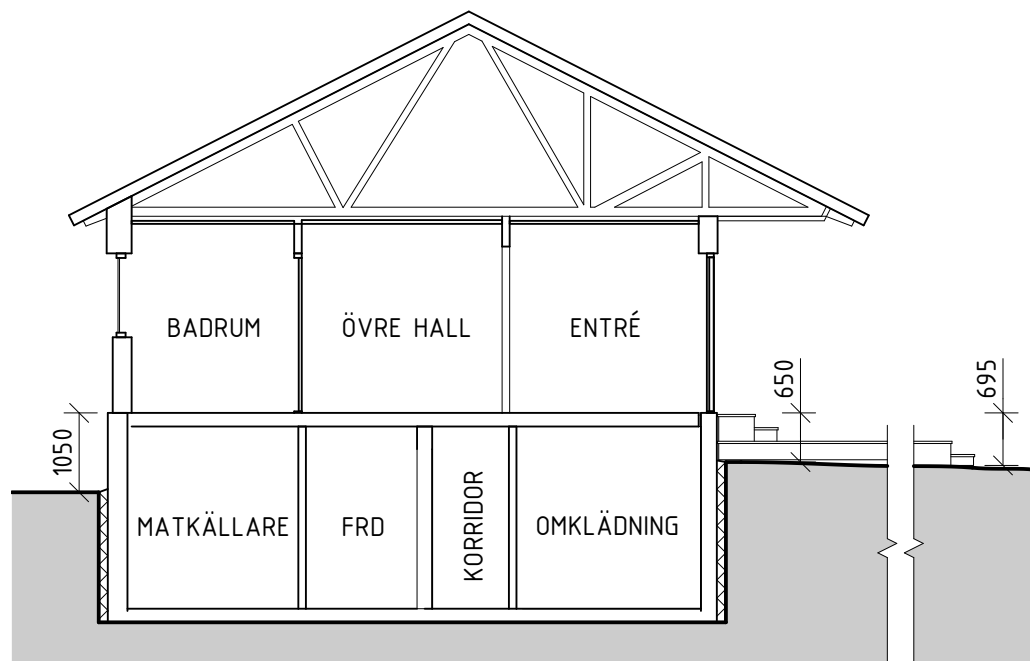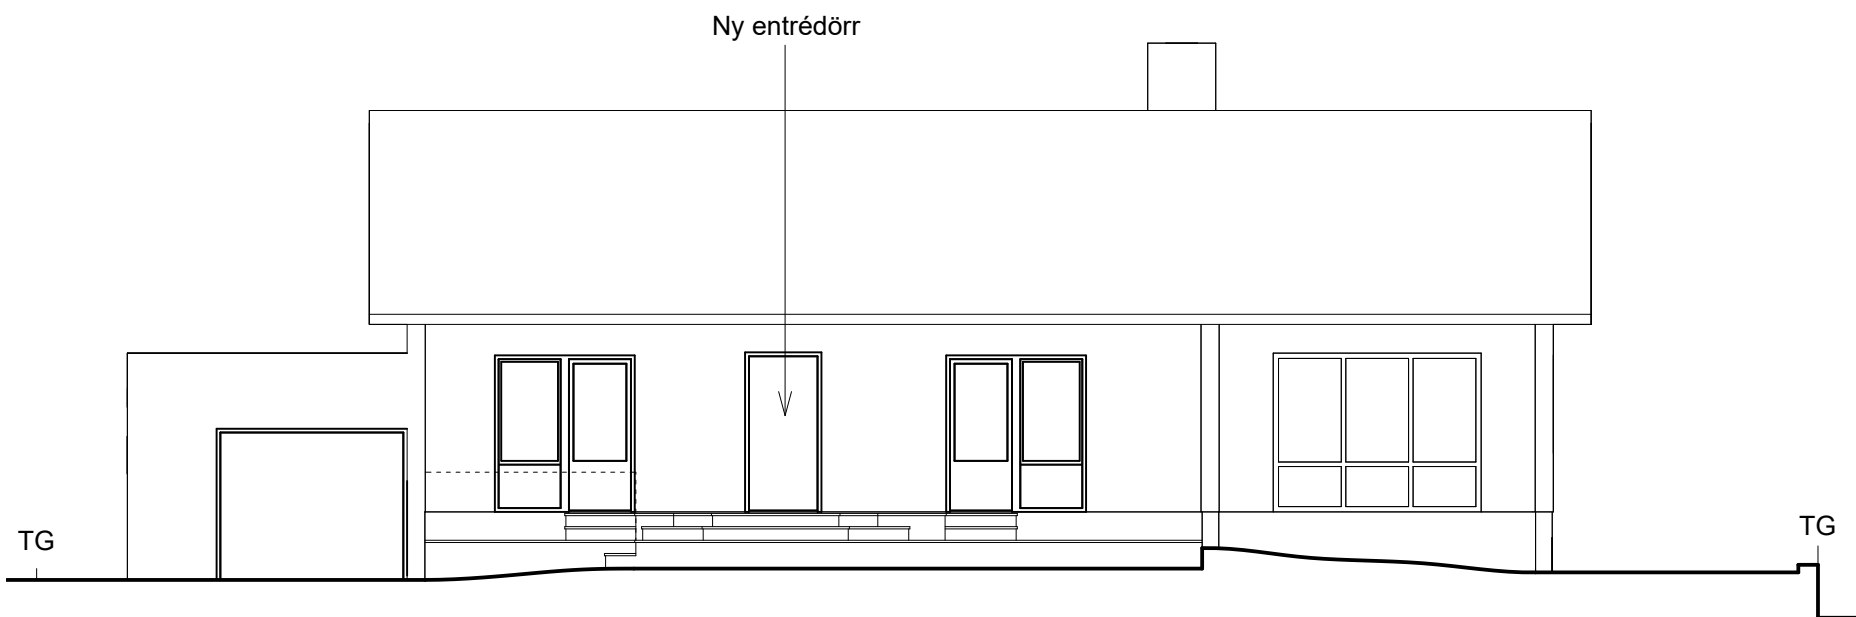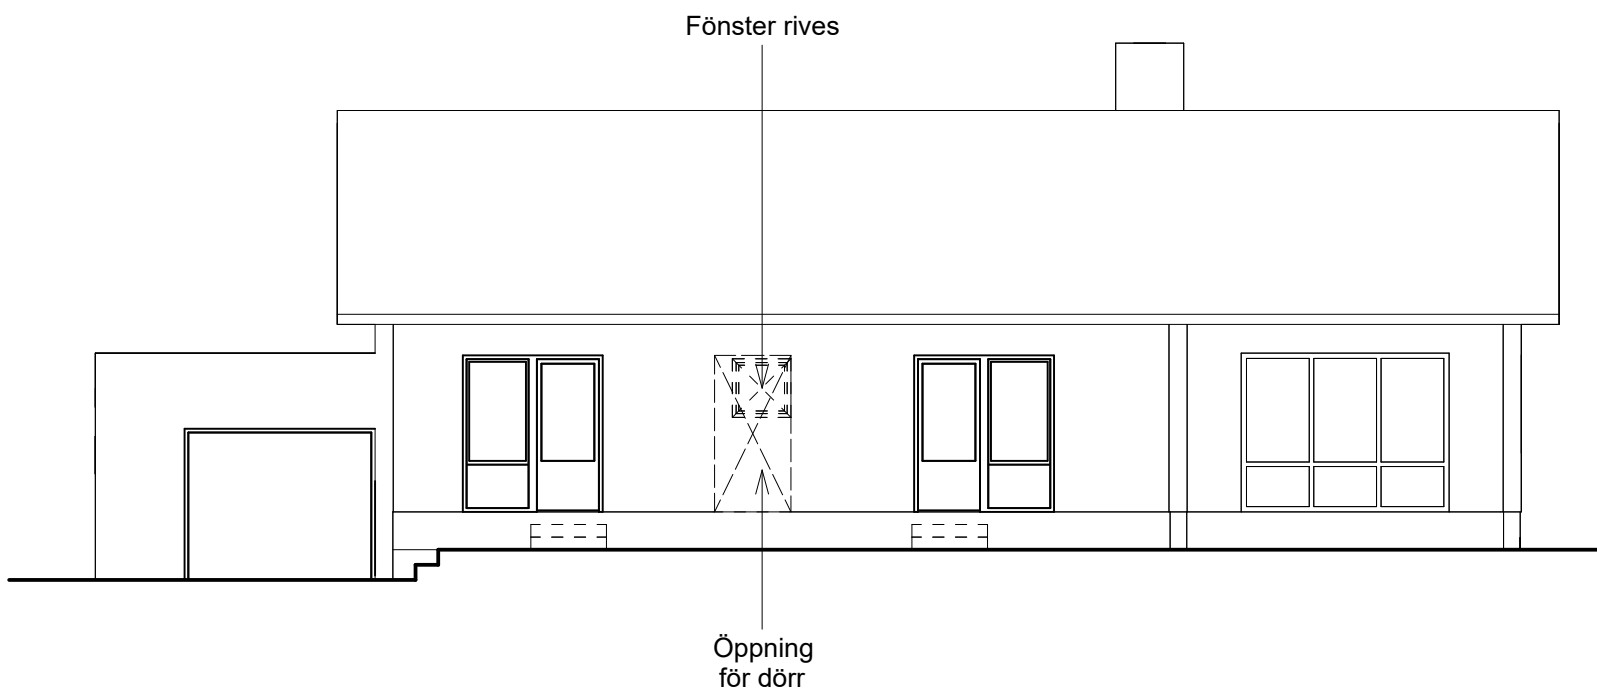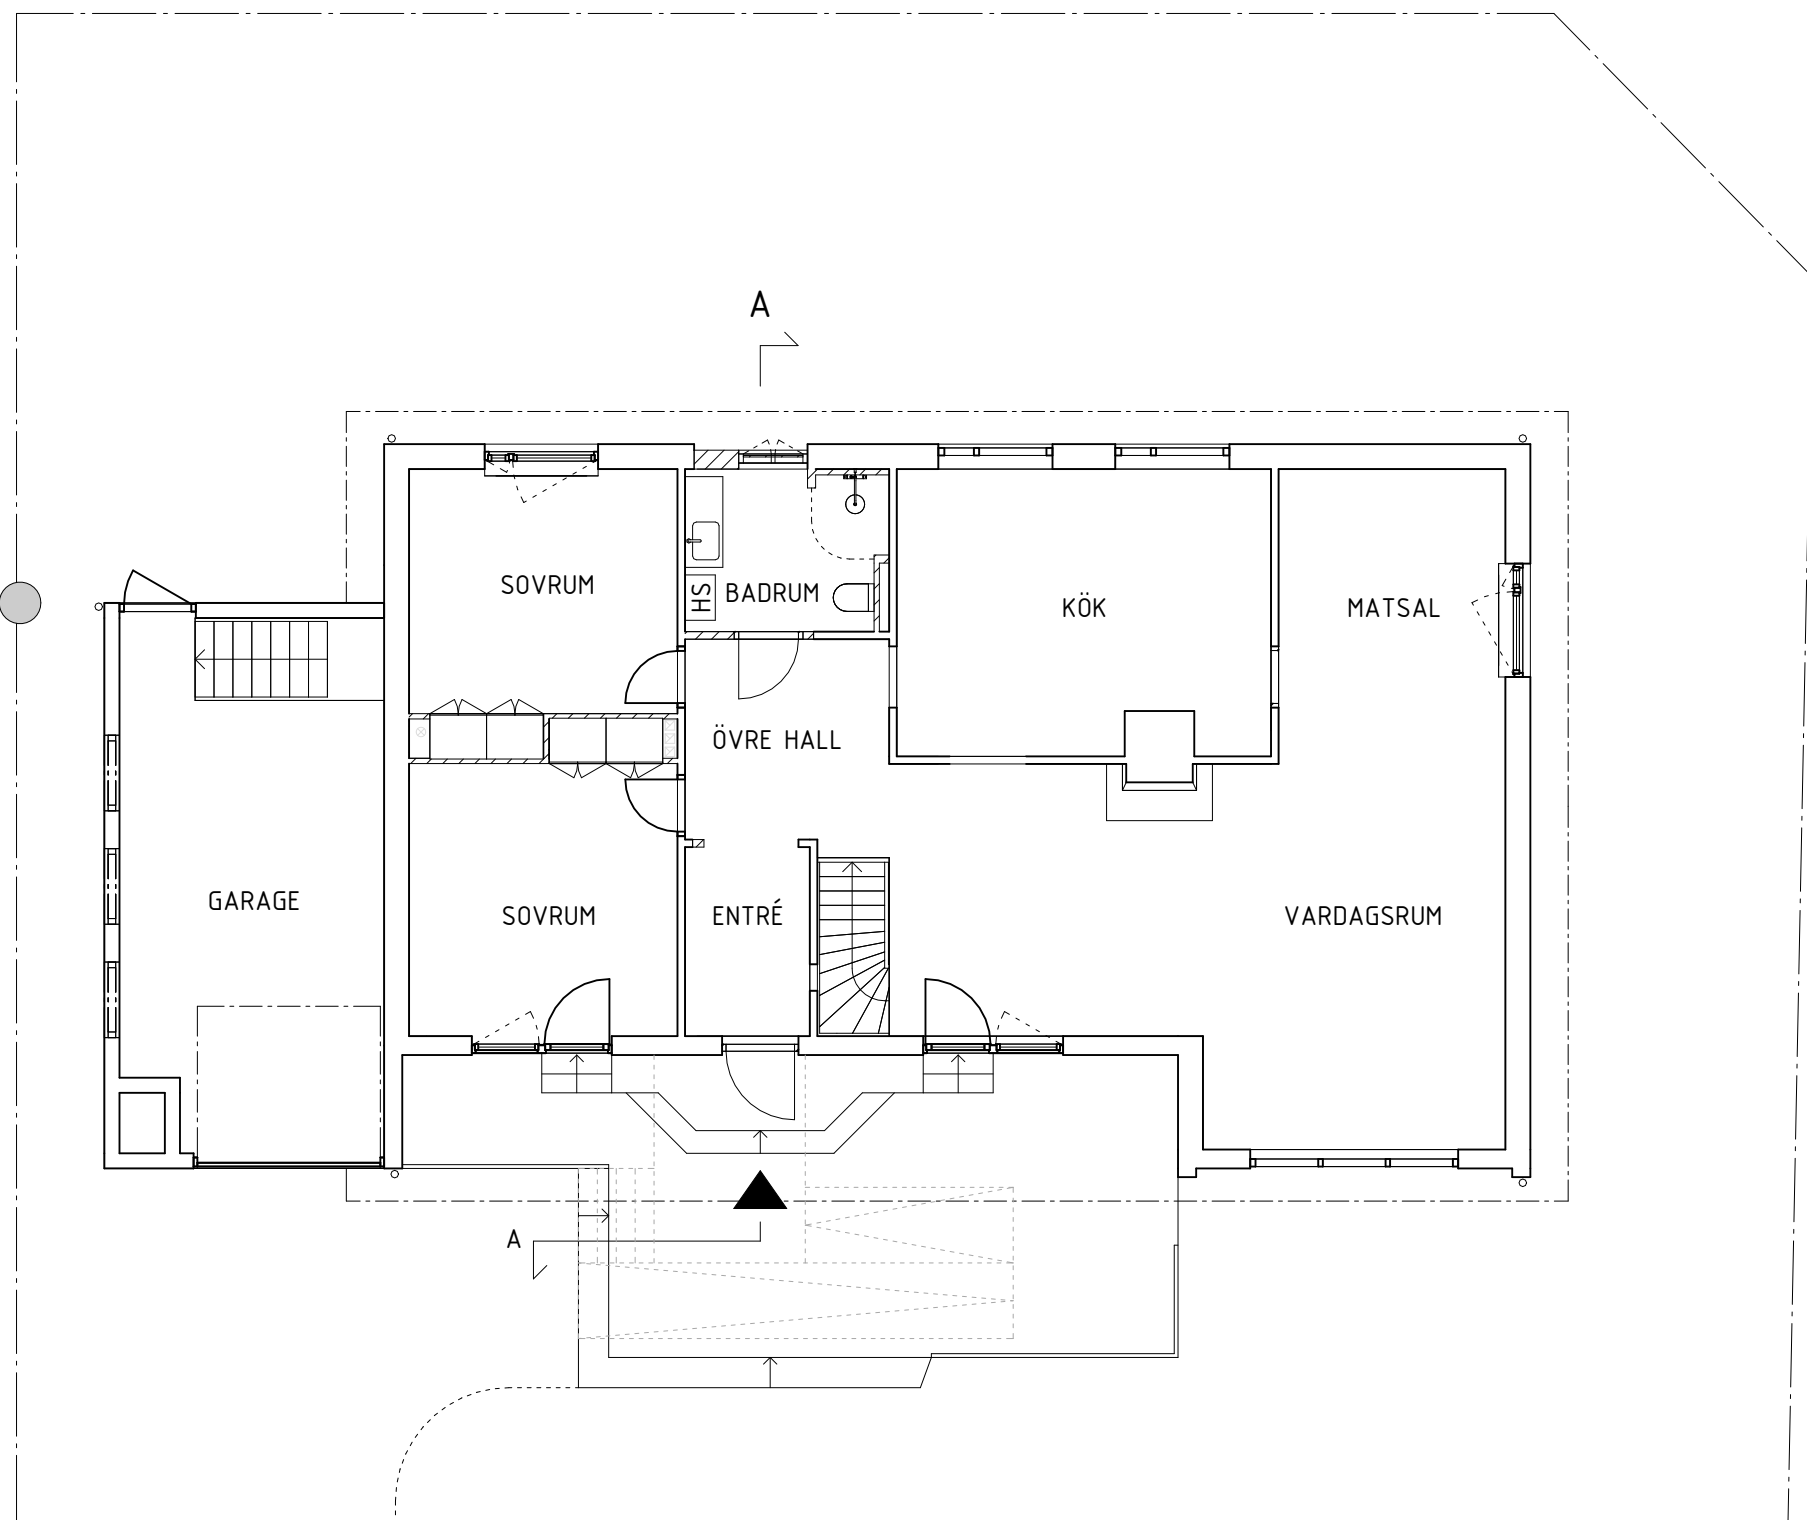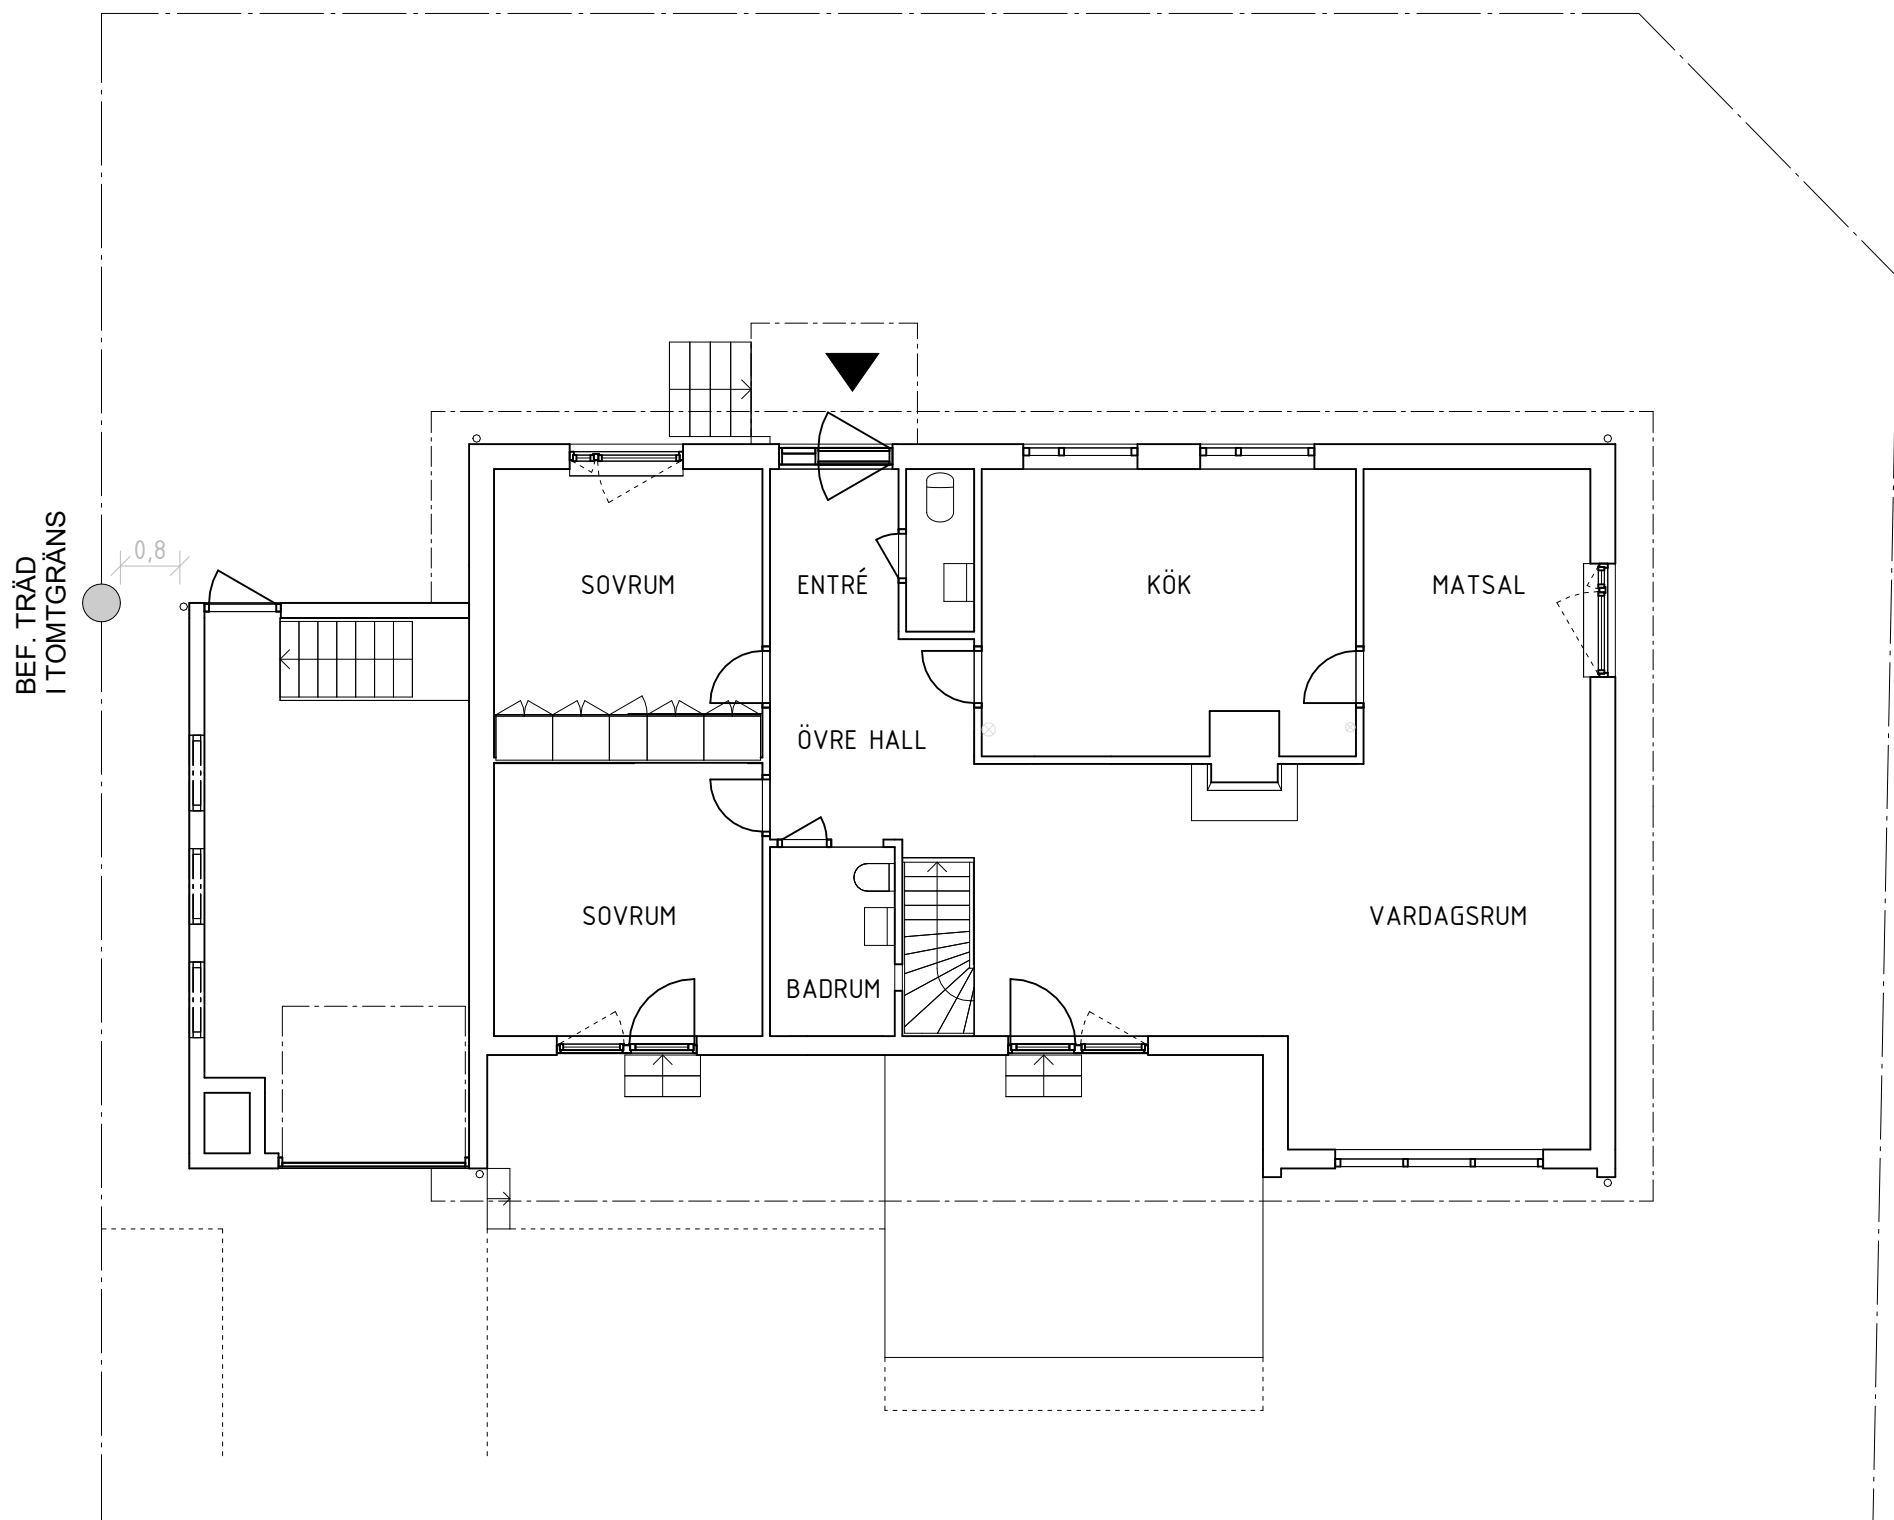

SET	ÄNDRINGEN ÄLSER	DATUM	SIGN.	STATUS
PRELIMINÄR				
BYGGLOVSHANDLING				
2024-07-04		ÄNDRING		
KV. BRUDFÖLJET 24		PROJEKT		
ÄNSÖKAN OM ÄNDRING I FASAD				
ÄNDRAGSPART				
F. WESTMAN		070-7546688		
F. WESTMAN		KONTAKTPERSON	SKAPAD AV	
F. WESTMAN		GÖDKÄND AV	F. WESTMAN	
RITNINGSKATEGORI				
3. Fasader				
PLAN- OCH FASADRITNING			INNEHÅLL	FORMAT
A-40-0-001			A1	SKALA
			AS	
			indicated	
NUMMER				