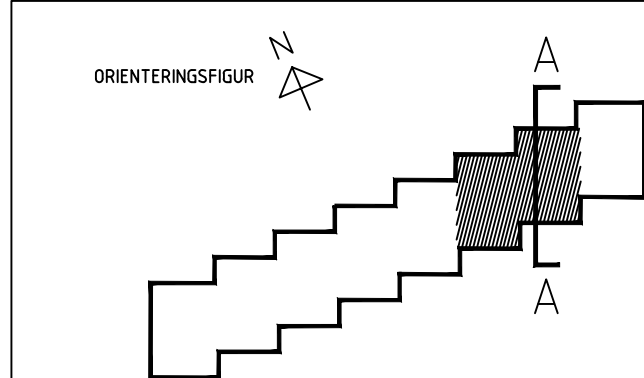


SKALA 1:50
0 1 2 3 4 5
METER

FÖRKLARINGAR
Alla mått i mm.

HÄNVISNINGAR

Situationsplan A-01.1-001
Planer se ritningar: A-40.1-003
Fasader se ritningar: A-40.3-001

BET	ANT	ÄNDRINGEN AVSER	DATUM	SIGN
BYGGLOVHANDLING				
FASTIGHET OCH PROJEKTNAMN				
Kv Lysbomben Brf Lysbomben Skog				
total™				
UPPDRAG NR 4612		RITAD AV VJ	HANDLÄGGARE VJ	
DATUM 2024-07-04		ANSVARIG JG		
RITNINGENS INNEHÅLL Sektion A-A				
SKALA A1 1:50	SKALA A3 1:100	RITINGSNUMMER A-40-2-001		BET