


TOMTGRÄNS

TOMTGRÄNS


SEKTION A-A

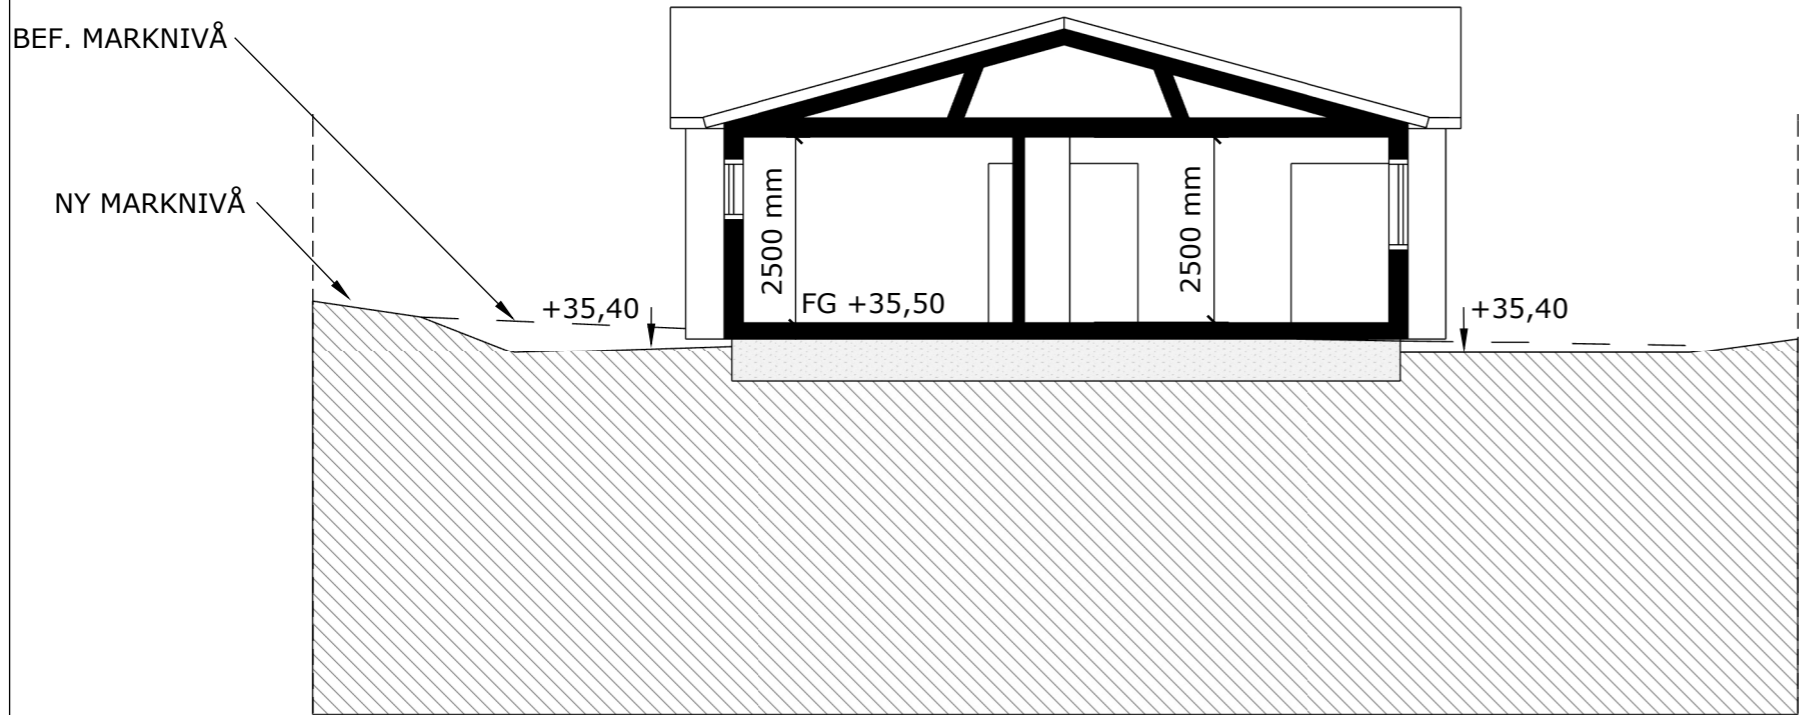

TOMTGRÄNS

TOMTGRÄNS

SEKTION B-B

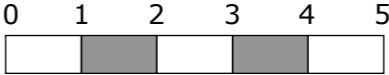

Rev. a:  
190410 Korrektion plushöjder,  
befintlig marknivå markerad,  
rumshöjder utsatta

Rev. b:  
190523 Indrag utbyggnad ändrat  
samt stående panel

Rev. c:  
240704 Justering takhöjd i nedre  
plan efter inmätning

BYGGLOVSHANDLING

TUSSILAGO ARKITEKTER  
NITVÄGEN 10  
126 38 HÄGERSTEN  
INFO@TUSSILAGOARKITEKTER.SE  
WWW.TUSSILAGOARKITEKTER.SE

RITN.NR: A-004	RITAD AV: BM	ANSVARIG: BM
-------------------	-----------------	-----------------

VILLA JEFFERSON  
FASAD ÖSTER  
OCH NORR

SKALA:	REV:	DATUM:
1:100@A3	C	181112