


FÖRKLARINGAR

MARKERADE MARKLINJER ÄR BEFINTLIGA SOM KVARSTÅR

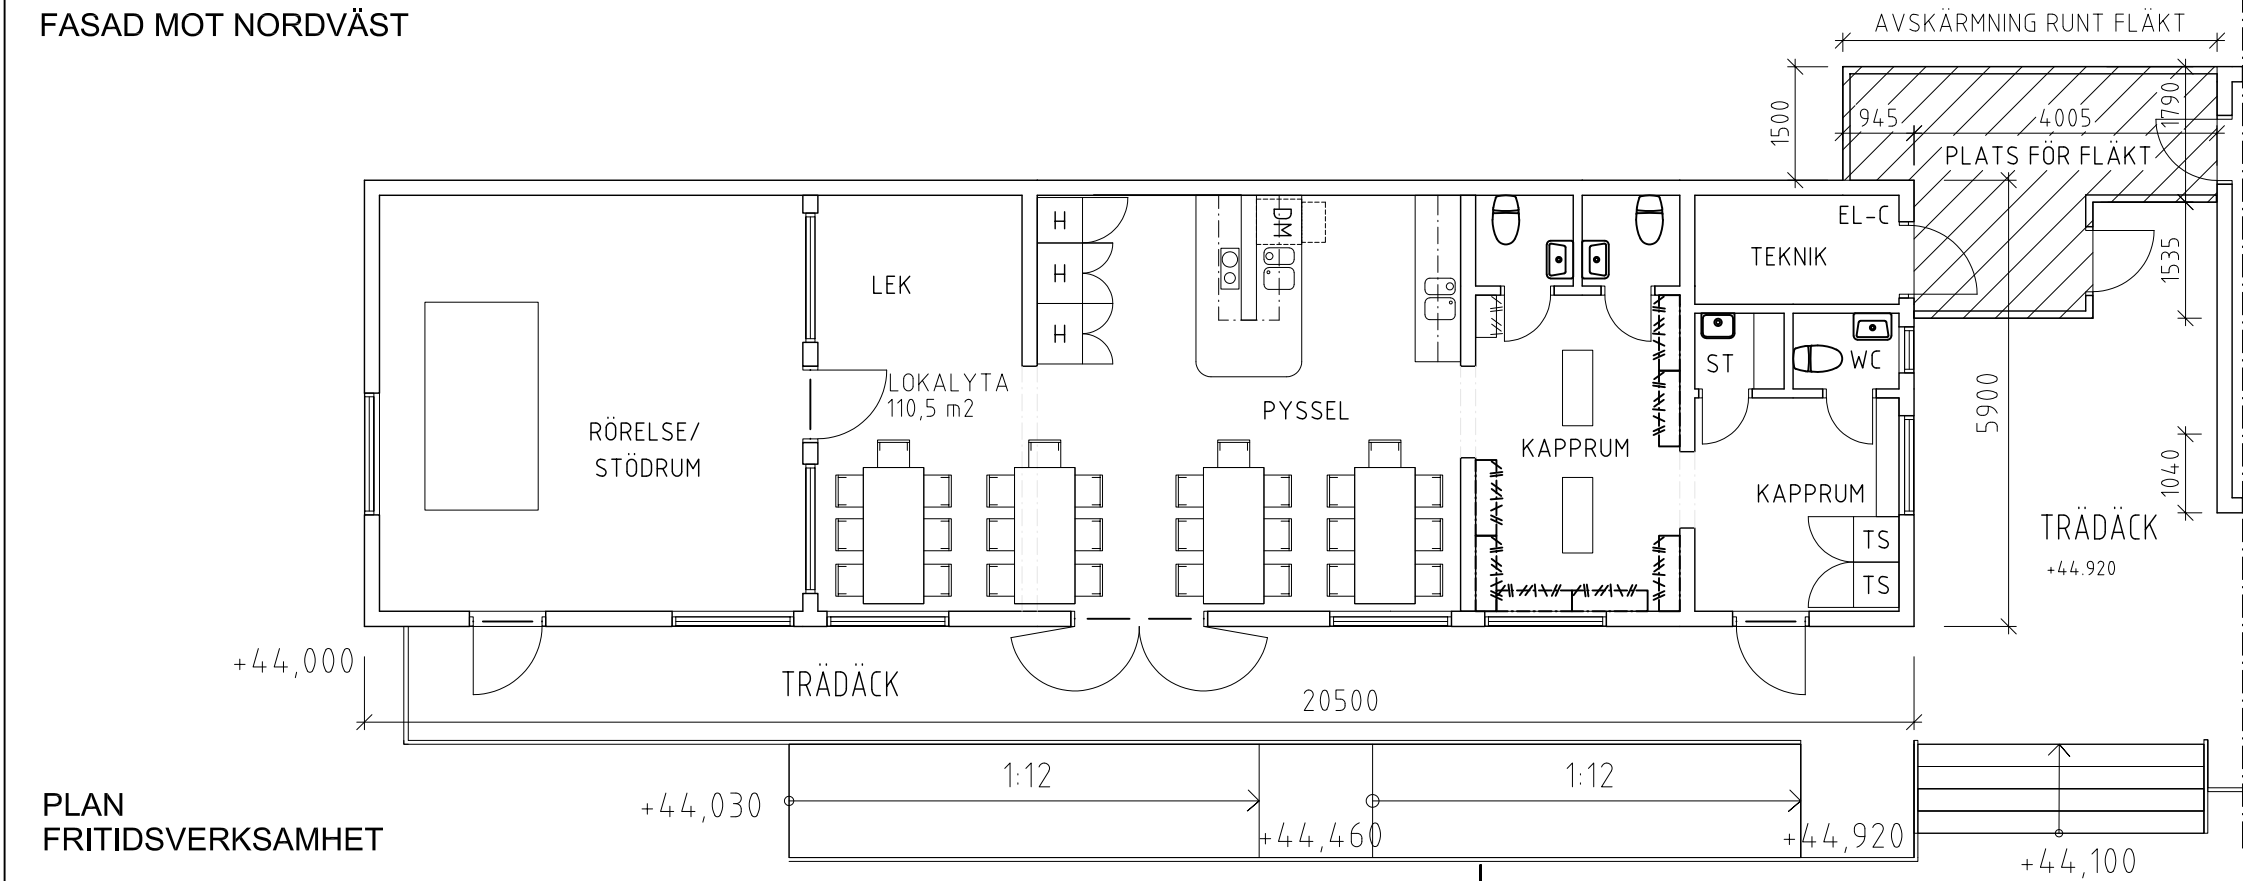

B	AVSKÄRMNING FLÄKT		EA	2024-04-16
A	UPPDATERING		EA	2019-04-16
BET	ANT	ÄNDRINGEN AVSER	SIGN	DATUM
BYGGLOVSHANDLING				
MARTINSKOLAN				
<div>HMXWarkitekter</div> <div>Peter Myndes Backe 12 118 46 Stockholm tel 08-556 97 400 info@hmxw.se</div>				
UPPDRAG NR		RITAD AV	HANDLÄGGARE	
DATUM		T. HALES	E. ASKANER	
2014.06.02		ANSVARIG		
		ESTER ASKANER		
FÄRSTA 2:1/ASKFATET 1				
MARTINBODARNA, TILLFÄLLIGA LOKALER				
FRITIDSVERKSAMHET				
PLANER, FASADER, SEKTIONER				
SKALA/RITN. FORMAT		NUMMER	I BET	
1:100/A3		A40-1-01-002	B	