


Inkom till Stockholms stadsbyggnadskontor - 2023-10-05, Dnr 2023-14034
Tillhör Stockholms stadsbyggnadsnämnds beslut, Lov med starbesked - Bifall - 2024-07-05, Handl. Ebba Jacobsson Holmström

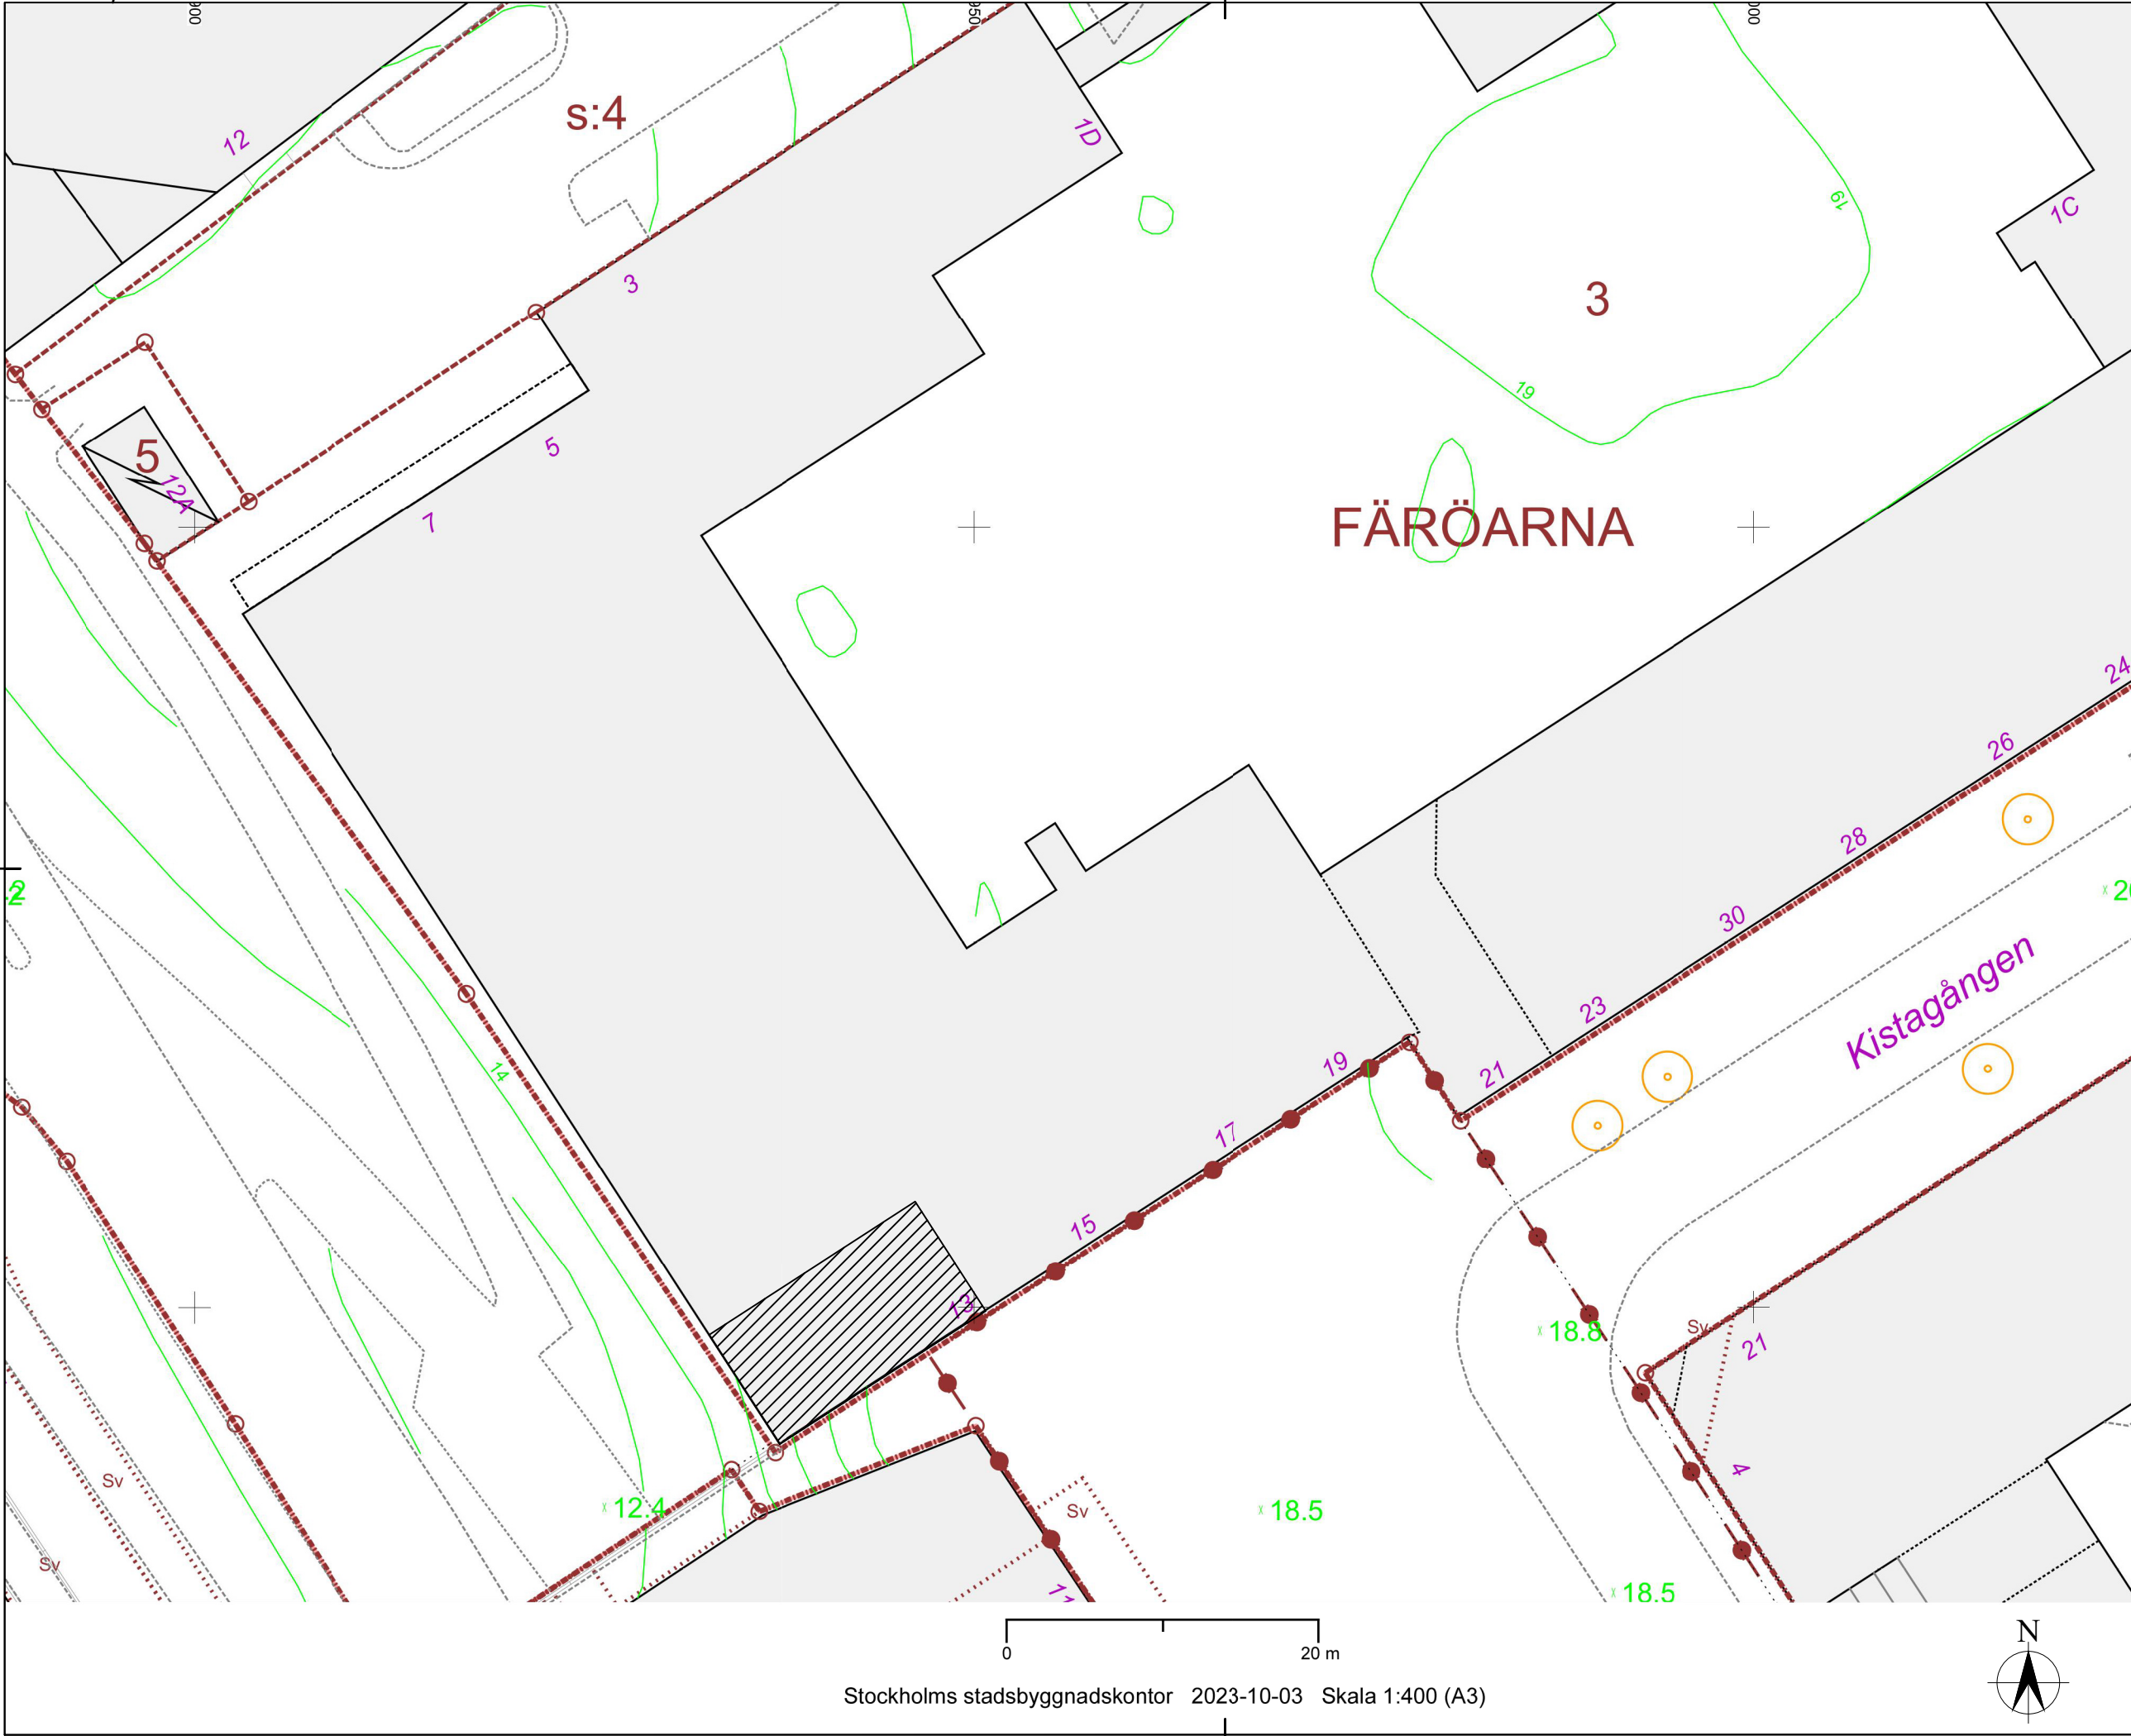

FÖRKLARINGAR

HÖJDER I METER

LOKAL OMBYGGNAD
/FUNKTIONSÄNDRING

- SAMTLIGA MÅTT KONTROLLERAS PÅ PLATS.
- BYGGLOV AVSER OMBYGGNATION AV EN LOKAL SAMT FUNKTIONSÄNDRING FRÅN SUSHIRESTAURANG TILL PANTBANK.
- INGA ÄNDRINGAR I BEF. MARKNIVÅ SKER.
- INGA ÄNDRINGAR I BEF. FASADER SKER.

FÖRESKRIFTER

-

HÄNVISNINGAR

- A-40.1-100 PLAN 0 & SEKTION

BET	ANT	ÄNDRING AVSER	DATUM	SIGN
BYGGLOVHANDLINGAR				
Kv. FÄRÖARNA 3				
DeArk				
ARKITEKTUR BESÖK FÄSTHÖJDETSFÖRDELNING INOMRÅDET				
A	DeArk	kb@deark.se		
K				
E				
V				
LUPPORAG NR	RTAD AV	HANDLAGGARE		
-	KB, WI	RH		
DATUM	ANSVARIG			
2023-10-04	KB			
Lokal ombyggnad & funktionsändring Jan Stenbeckstorg 13, Stockholm SITUATIONSPLAN				
SKALA	NUMMER			BET
1:200 / A1 1:400 / A3	A-01.1-01			-