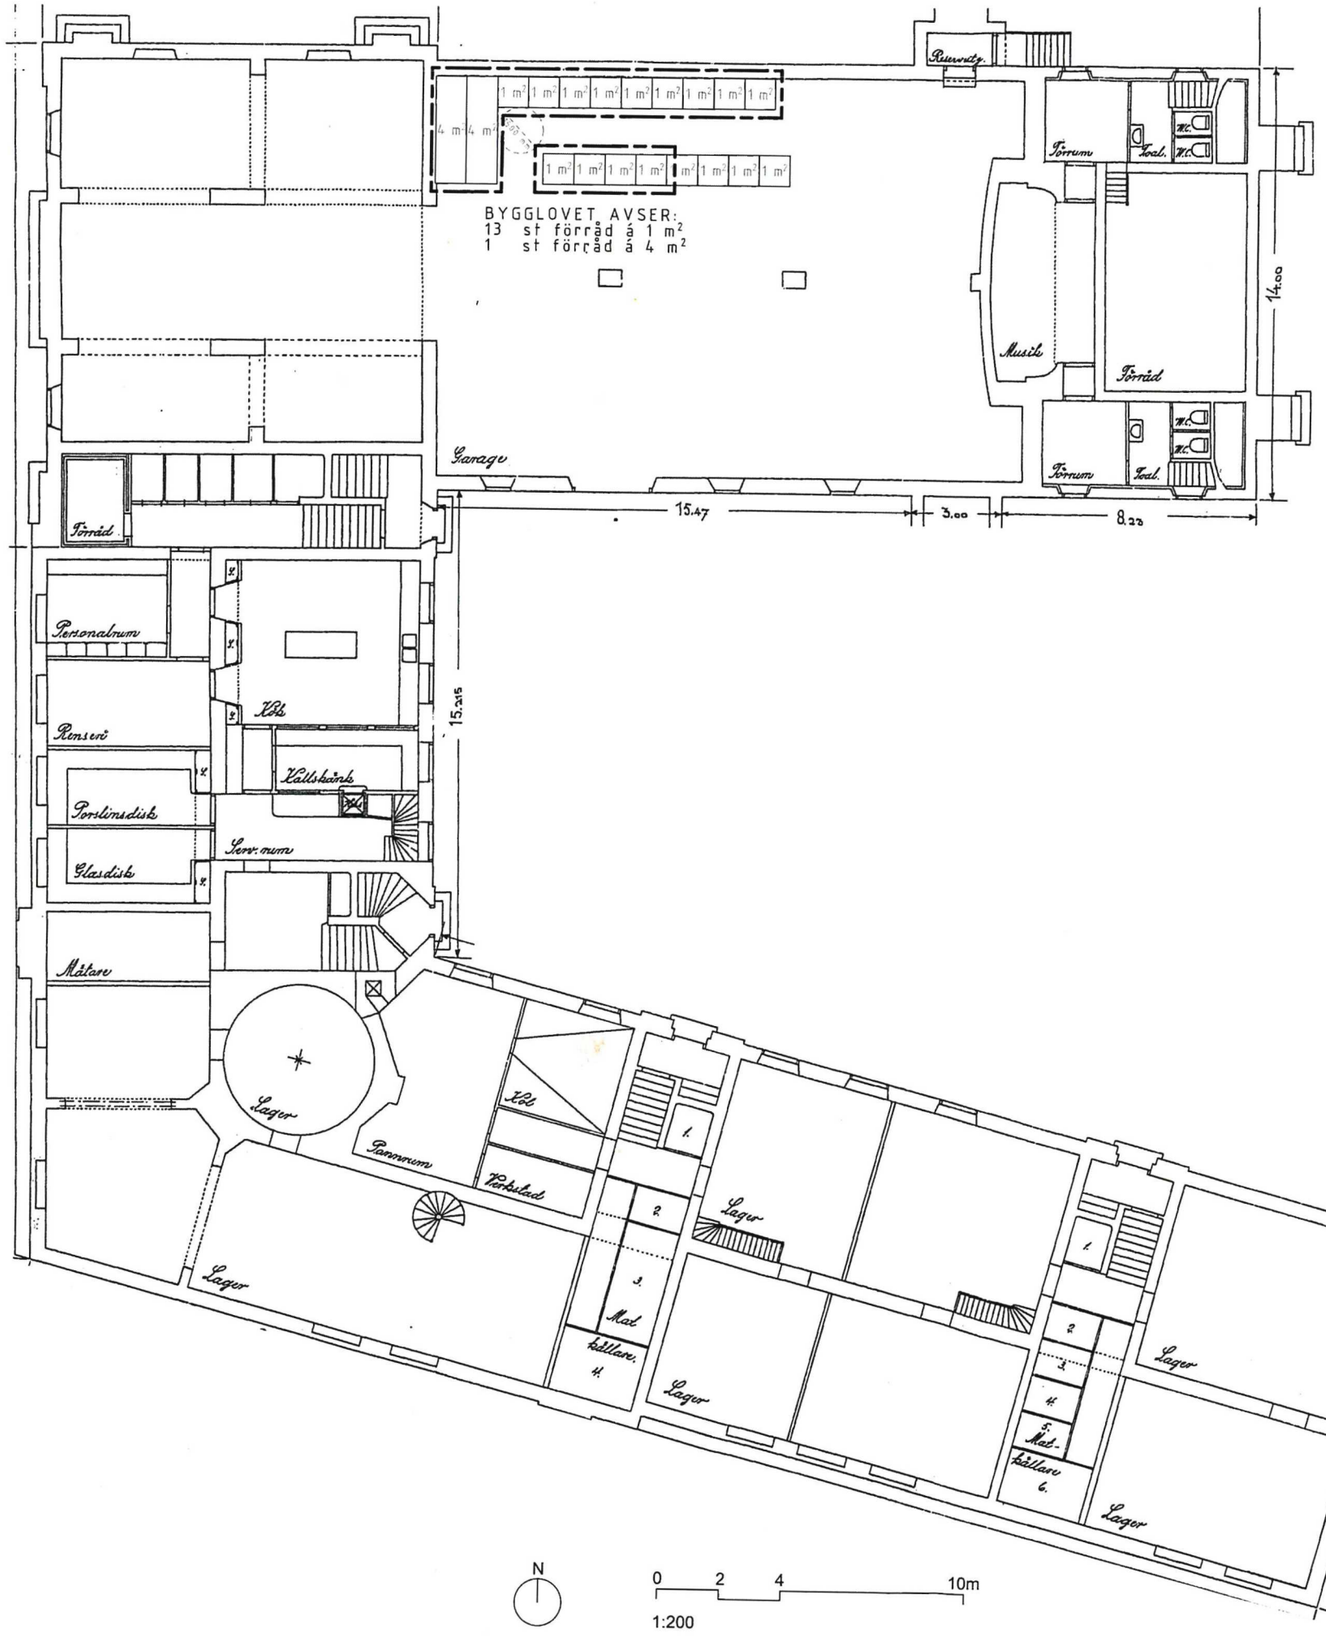

FÖRKLARINGAR

Alla mått i mm om ej annat anges.

- BEF BYGGNADSDELAR
- NYA BYGGNADSDELAR
- NY DÖRR
- BEFINTLIG DÖRR
- TP Förberett för tvättpelare
- TP Tvättpelare
- KM Kombimaskin
- G Garderob
- ST Städskåp

FÖRESKRIFTER

Alla mått kontrollmäts på plats.
Eventuella avvikelser rapporteras till arkitekt för vidare hantering.
Alla arbeten skall utföras i enlighet med god hantverkssed, branchstandard och tillverkarens anvisningar i ovan nämnd ordning.

HÄNVISNINGAR

STOCKHOLMS STAD Stadsbyggnadskontoret
Inkom 2024 -07- 05
Reg.
Dnr: 2024-08484

BET	ÄNDRING AVSER	DATUM	SIGN

Ateljé Nord

BYGGLOV
Källarplan förråd

Ändrad användning från lokaler till bostäder

Nutiden 1 - Brf Enskede Kvarn

Yrkesvägen 2
122 31 Enskede

Ritad av JB
24-07-02
Skala 1:200 (A3)

A14

Inkom till Stockholms stadsbyggnadskontor - 2024-07-05, Dnr 2024-08484