


#### HÄNVISNINGAR

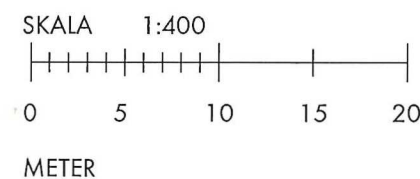


#### FÖRKLARINGAR

Alla mått i millimeter  
Mått skall kontrolleras på plats

- Befintlig byggnadsdel
- Tillkommande byggnadsdel
- Byggnadsdel rives
- Fastighetsgräns
- Bygglovets avser

#### FÖRESKRIFTER

Bygglovets avser att addera en elektronisk bildskärm på befintlig fasad mot Drottninggatan och Klarabergsgatan på fastigheten Sporren 17. Den elektroniska bildskärmen skall skapa en bredd av upplåtelser för fler syften än enbart det kommersiella (läs mer under "Koncept"), och även för reklam.

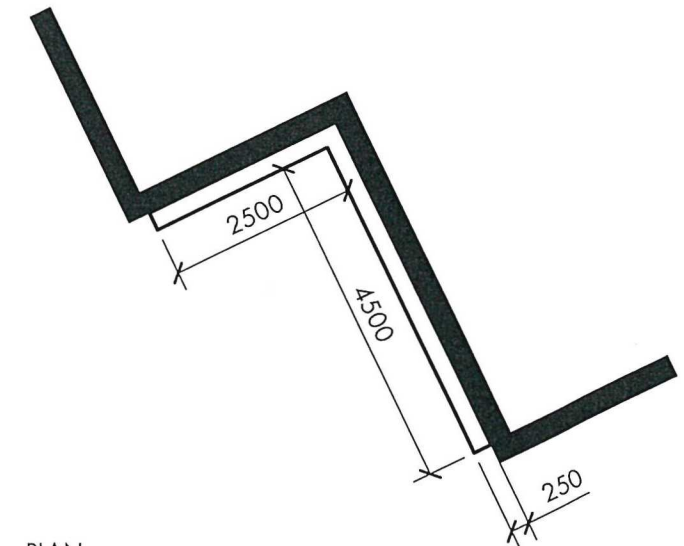

PLAN  
1:100

BET ÄNDRINGEN AVSER DATUM SIGN

#### BYGGLOVHANDLING

REX  
ARKITEKT  
BYRÅ AB

STUREGATAN 16  
114 36 STOCKHOLM  
TEL 08-6607790  
info@rexark.se



UPPDRAGET NR  
21167

RITAD/KONSTR AV  
KG

HANDLÄGGARE  
Olle Rex

DATUM  
240704

ANSVARIG  
Olle Rex

Sporren 17  
Fasadskylt  
Situationsplan

SKALA  
1:400 (A3)

NUMMER  
A-01-1-01

BET