
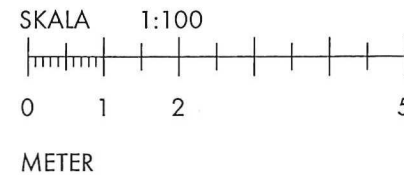


FASADUTSNITT MOT KLARABERGSGATAN
1 : 100

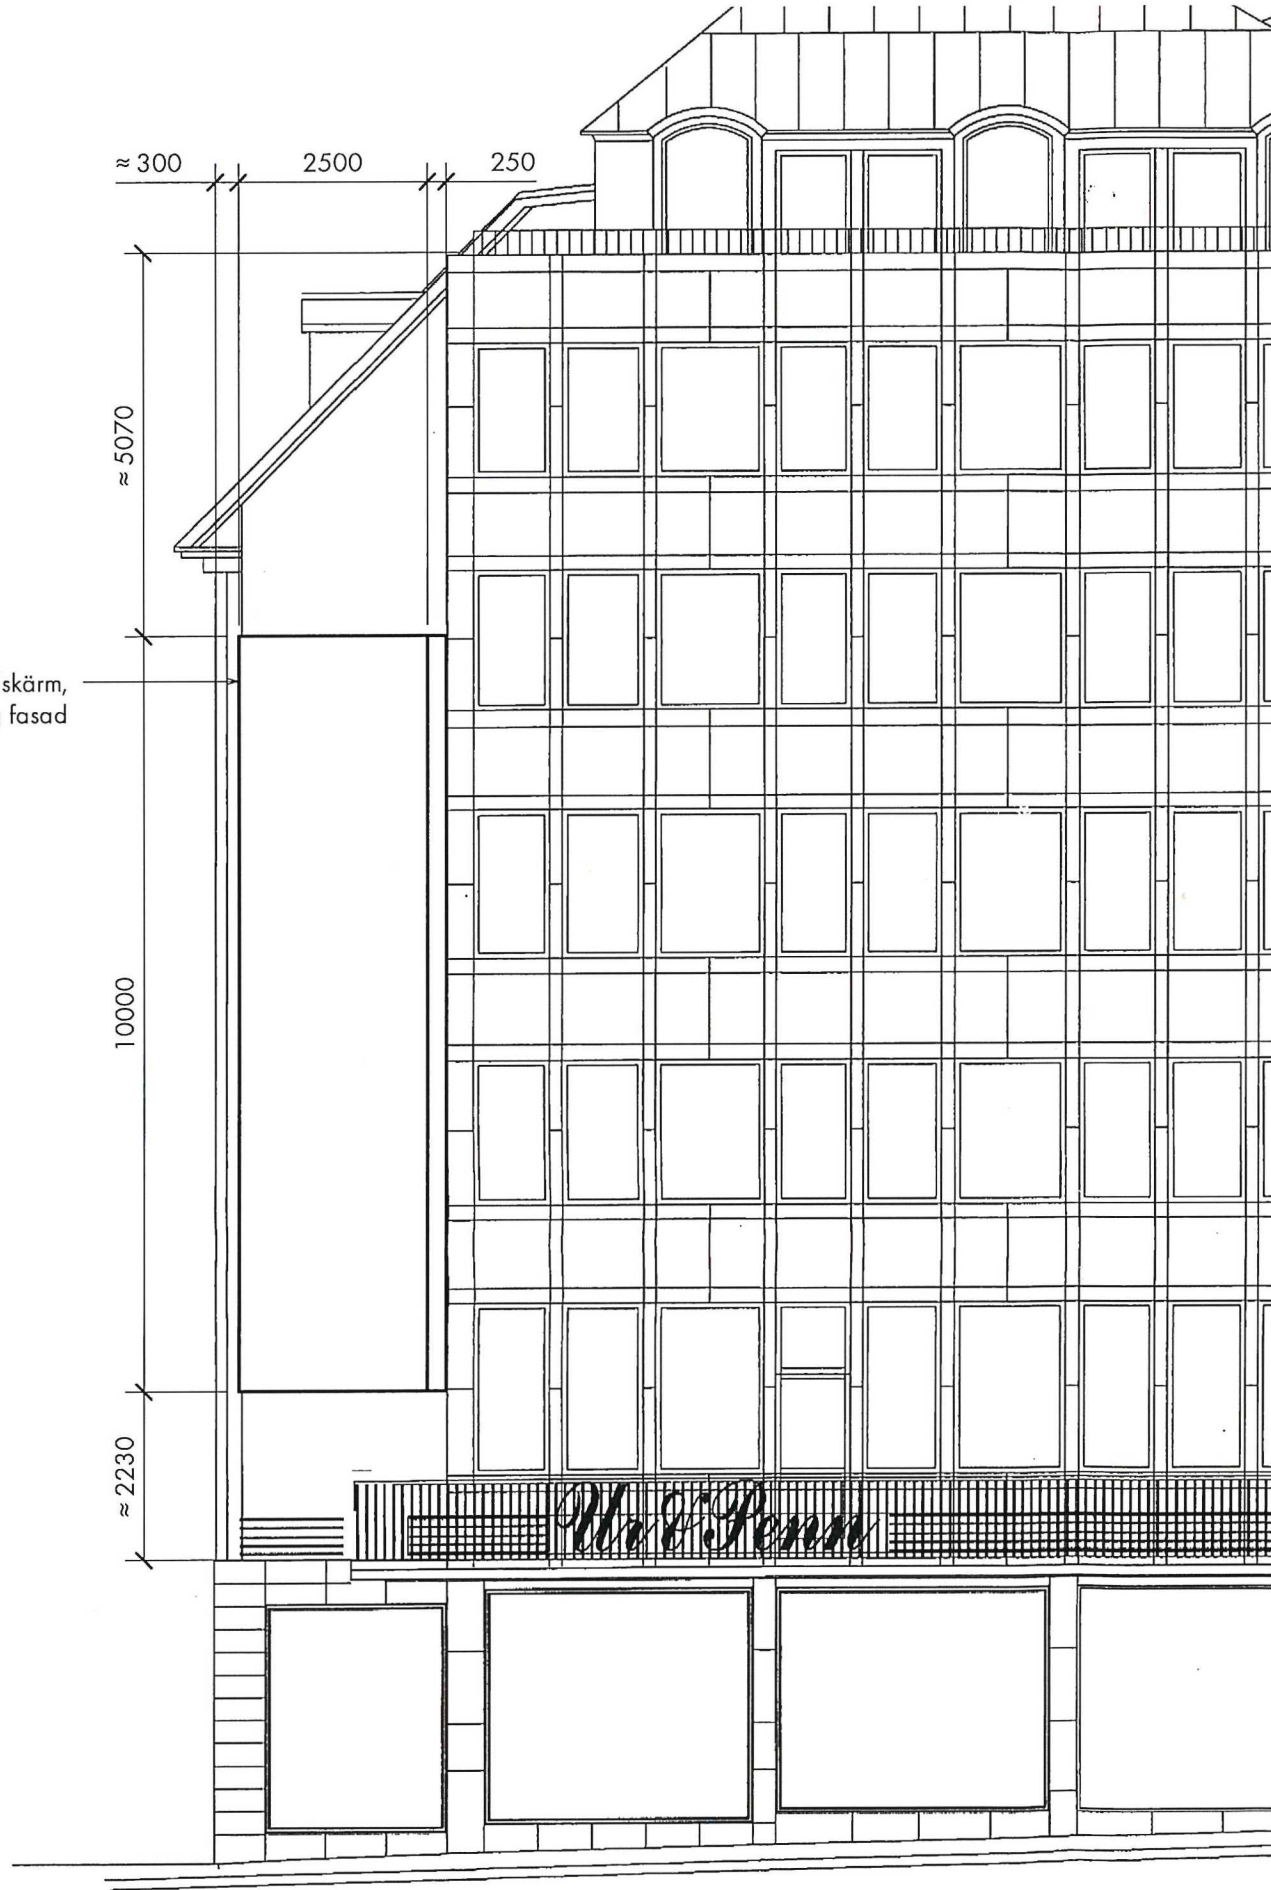

FÖRKLARINGAR

Alla mått i millimeter
Mått skall kontrolleras på plats

- Befintlig byggnadsdel
- Tillkommande byggnadsdel
- Byggnadsdel rives
- Fastighetsgräns

FÖRESKRIFTER

HÄNVISNINGAR

STOCKHOLM STAD Stadsbyggnadskontoret

Inkom 2024-07-08
Reg.
Dnr: 2024-10836

BET	ÄNDRINGEN AVSER	DATUM	SIGN
BYGGLOVHANDLING			
REX ARKITEKT BYRÅ AB	STUREGATAN 16 114 36 STOCKHOLM TEL 08-6607790 info@rexark.se		
UPPDRAG.NR 21167	RITAD/KONSTR AV KG	HANDLÄGGARE Olle Rex	
DATUM 240704	ANSVARIG Olle Rex		
Sporren 17 Fasadskylt Fasadutsnitt mot Klarabergsgatan		SKALA 1:100 (A3)	NUMMER A-40-3-14
		BET	