


0 2 4 6 8 10m

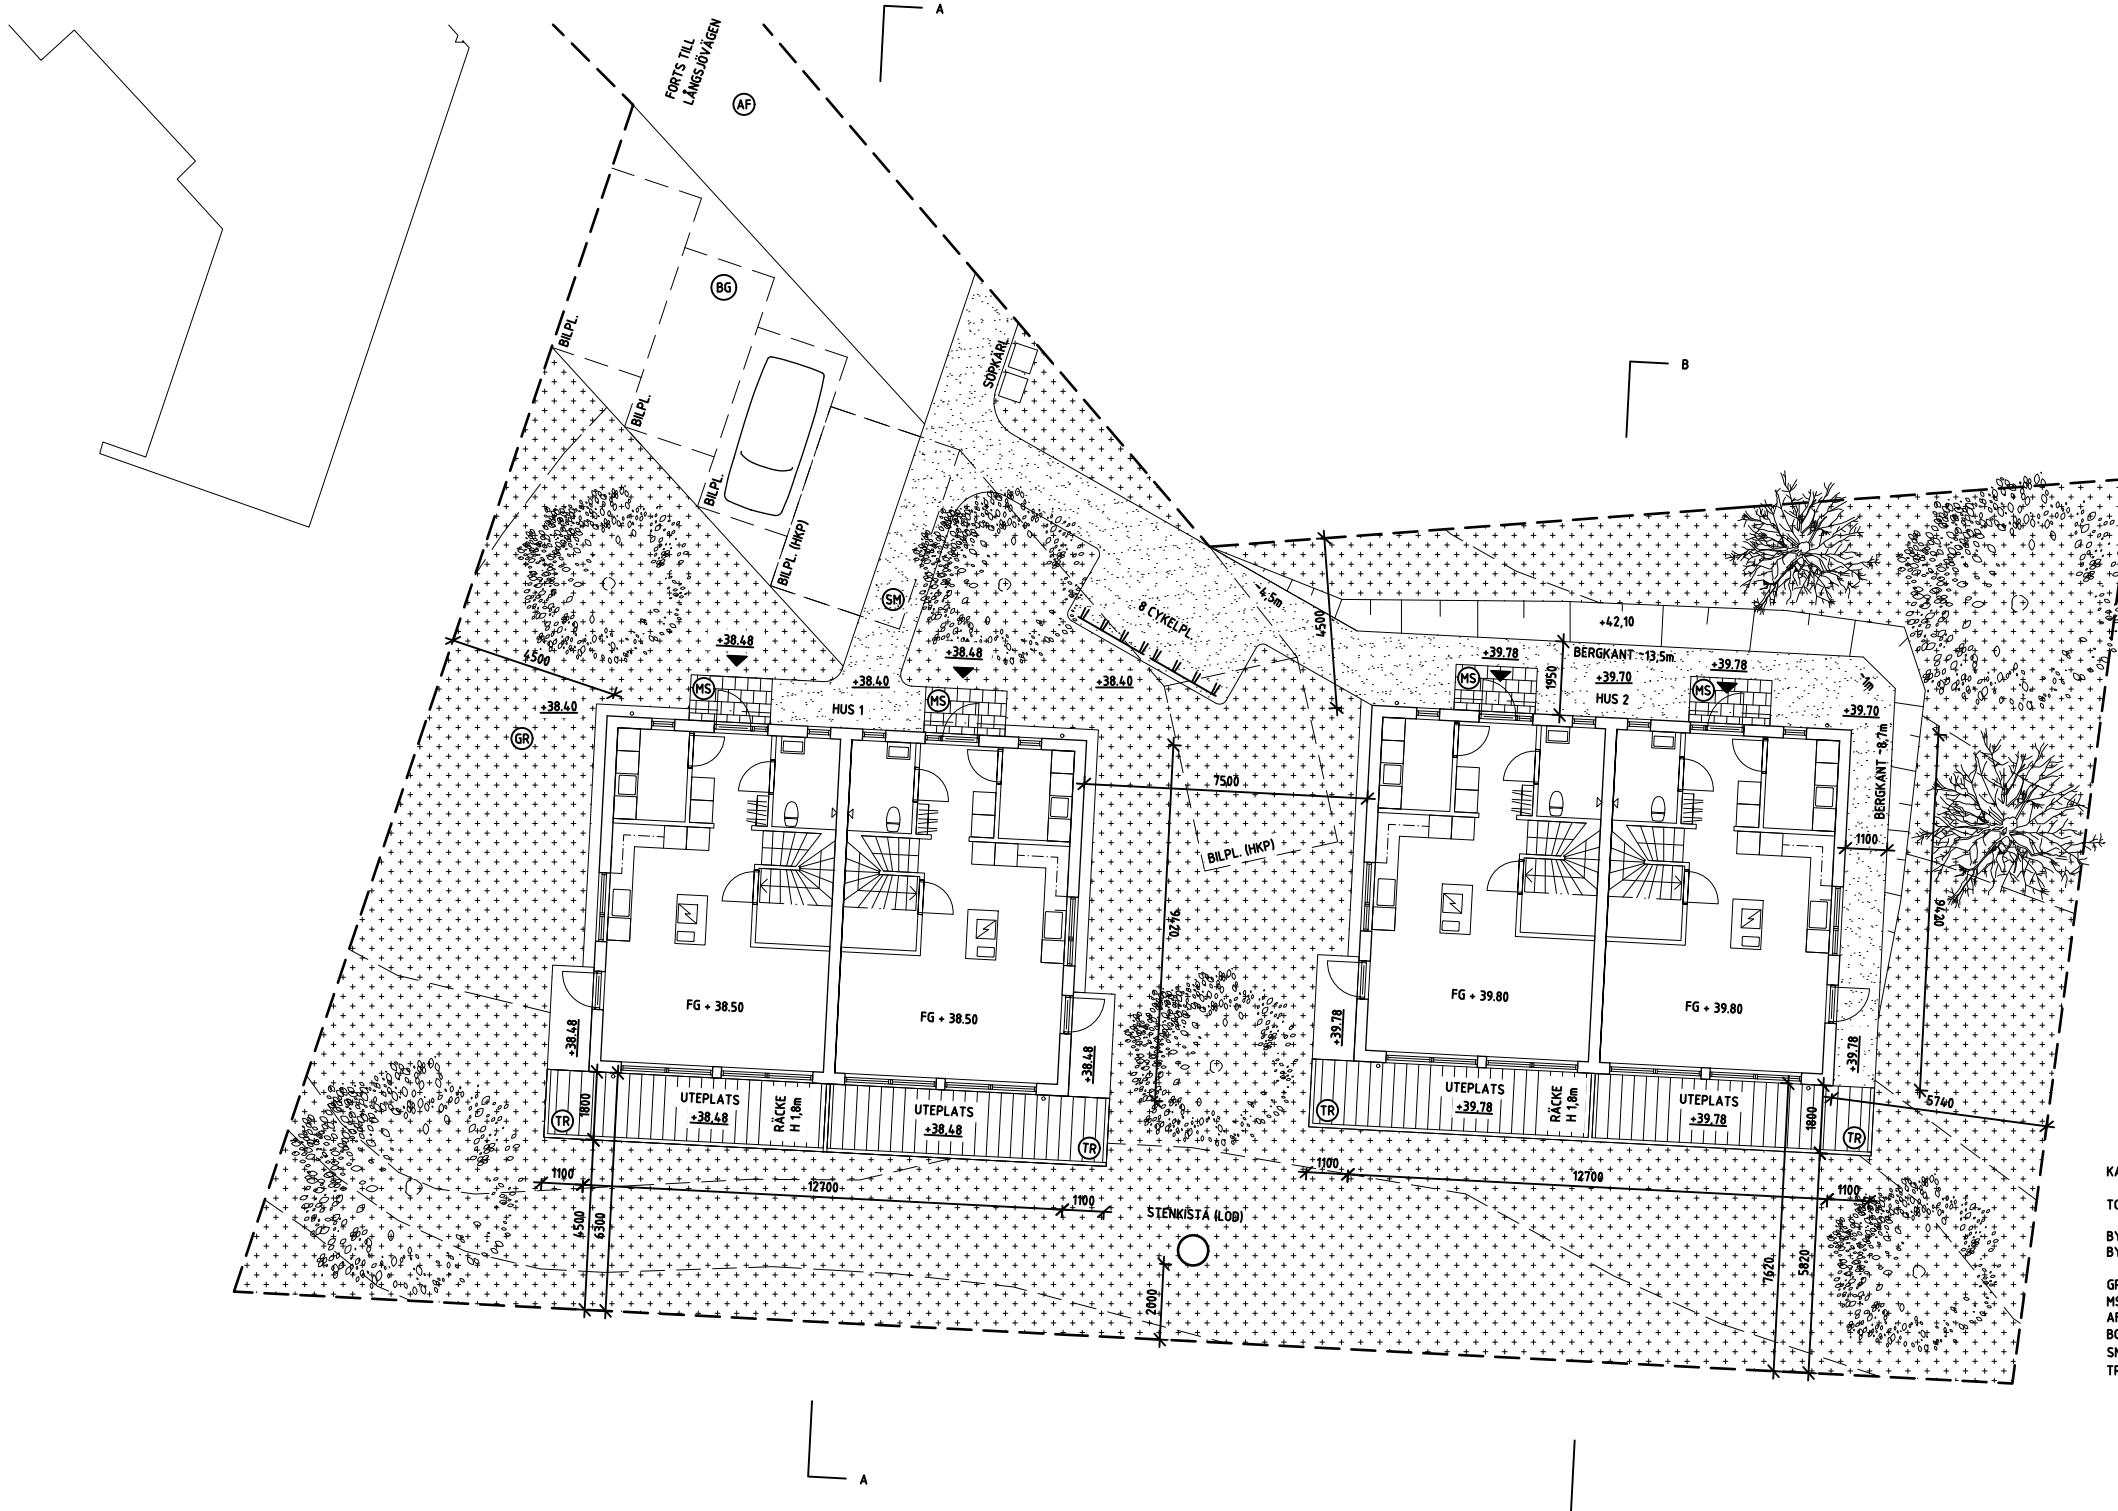

Reinova Properties
Nybrogatan 34, 114 39 Stockholm.
tel. + 46 702 29 03 50
www.reinova.se

ATELIER X BETIYO
Annedalsvägen 37, 168 78 Stockholm.
tel. +46 70-041 88 13 Insta: @betyo
www.betyo.se

BYGGLOHANDLING			DATUM
KAPELLMÄSTAREN 7, LÄNGSÖVÄGEN 63			240628
UPPDRAF	RITAD AV	HANDLÄGGARE	ANSVARIG
24019	H. BETIYO	H. BETIYO	H. BETIYO
			SKALA 1:200 A3
			NUMMER A-01-1-0001
			BET