

SKALA 1:100  
0 1 2 5 10  
METER

## FÖRESKRIFTER

FÖR PROJEKTET GÄLLER BBR 29

SE ÖVERSIKT KULTURHISTORISKA BYGGNADELEMENT  
FÖR OMFATTNING BEVARAS/ÅTERSKAPAS/NYTT LIKA  
URSPRUNGLIG.

### FASAD

#### ÅTERSKAPAS

BEFINTLIG FASAD MOT LJUSGÅRD ÅTERSKAPAS TILL  
STOR DEL AVSEENDE FÖNSTERPLACERINGAR.  
ÖVRIGA FASADUTFORMNING ENL. RITNING.  
DETALJERING AV FÖNSTEROMFATTNING, KVADRAR  
OCH ANDRA URSPRUNGLIGA, BEVARADE  
FASADDETALJER ENL. BEF. URSPRUNG.

#### NYTT

KASETTPANEL I METALL MED DOLD INFÄSTNING,  
BRONSFINISH.

### FÖNSTER

#### BEVARAS

BEFINTLIGA FÖNSTER SKALL BEVARAS OCH  
RENOVERAS VID BEHOV. BEFINTLIGA FÖNSTER SKALL  
MÅLAS, YTTRE BÄGE OCH KRINGLIGGANDE RAM I  
KULÖR LIKA URSPRUNGLIG.

#### ÅTERSKAPAS

NYA FÖNSTER ÅTERSKAPAS ENLIGT URSPRUNGLIGT  
UTSEENDE AVSEENDE INDELNING, DIMENSIONER OCH  
MATERIAL SAMT MÅLAS I TIDSTYPISK KULÖR.

#### NYTT

NYA FÖNSTER UTFÖRES I ANODISERAD ALUMINIUM I  
MÖRK BRONSKULÖR.

### NYTT GLASPARTI (ÅTERSKAPAD BEFINTLIG FASAD)

UTFÖRS I MÅLAT TRÄ ENLIGT SENARE BESKED OCH  
SKA HARMONISERA MED ÅTERSKAPADE FÖNSTER.

### GLASFASAD MOT LJUSGÅRD

#### NYTT

UTFÖRS SOM HELGLASAD FASAD MED TÄTA  
DELAR I ANODISERAD BRONSKULÖR FRAMFÖR  
BJÄLKLÄGSKANTER. PÅ DE STÄLLEN TÄT VÄGG  
BYGGS BAKOM GLASPARTIER, KLÄS VÄGGEN MED  
BRONSFÄRGAT METALLNÄT, TYP FINMASKIG  
STRÄCKMETALL ELLER LIKANDE, UT MOT  
GLASPARTIET.

## FÖRKLARINGAR

PLUSHÖJDER ANGES I METER OCH AVSER FÄRDIG YTA DÄR  
EJ ANNAT ANGES


MÄTT KONTROLLERAS PÅ PLATS FÖRE UTFÖRANDE

MÄTTSATTA DELAR GÄLLER FÖRE SKALMÄTT

- # GLAS
- 1 GRANIT
- 4 KASETTPANEL I METALL MED DOLD  
INFÄSTNING, BRONSFINISH
- 5 PUTS
- 6 VÄGG BAKOM GLASFASAD KLÄD MED  
BRONSFÄRGAT METALLNÄT
- 7 ANODISERAD BRONSFINISH
- 8 TRÄ
- SKÄRNING ANSLUTANDE BYGGNADER

## HÄNVISNINGAR

PLANER SE: 51-A-40-1-(0910-1610)  
SEKTIONER SE: 51-A-40-2-(0001-0003)  
GESTALTNINGSPROGRAM SE: BILAGA 00-A-B1  
ÖVERSIKT KULTURHISTORISKA  
BYGGNADELEMENT SE: BILAGA 00-A-B2  
ÖVERSIKTIG  
PROJEKTBEKRIVNING SE: BILAGA 00-A-B3

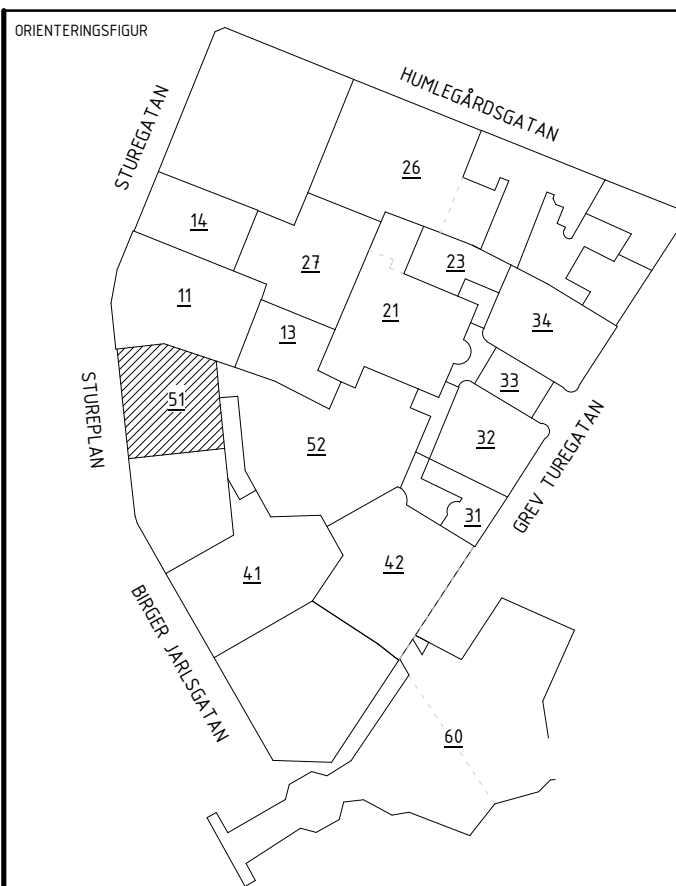

BYGGLOVSHANDLING			
ÄTGÅRD		OM- OCH TILLBYGGNAD	
DATA	2024-07-04	GODKÄND AV	JENS RANDECKER
PM		PM	
BESTÄLLARE			
STURE GALLERIAN			
PROJEKTNAVN			
STURE			
ÖVRIGT			
STOCKHOLM. ÖSTERMALM			
ADRESS			
STUREPLAN 4			
FÄSTIGHET			
KV SPERLINGENS BACKE 56			
DISCIPLIN		FÖRETAG	
A		SWECO SVERIGE AB	
TYPBYGGNADSGRUPP		SKAPAD AV	
30034996		MEYAV SANDY	
TELEFON		INOMRÅD	
08 695 60 00		SHOGHEEK KANAKANIAN	
BYGGNADSVÄR		PLUSHÖJD (BB 200)	
51		VARIERAR	
VÄNINGSPLAN		DELÖR	
10		SÖDRA ETAPPEN	
SYSTEM			
400-SAMMANSATT REDOVISNING			
BYGGNADSKATEGORI			
FASAD, LJUSGÅRD			
BYGGNADSKATEGORI			
3-FASADRITNINGAR, ELEVATIONER			
DOKUMENTNUMMER		SKALA	
51-A-40-3-0002		A1=1:100	
		A3=1:200	
ANDRINGS		ANDRINGS	
A		A	