

## FÖRKLARINGAR

HÖJDSYSTEM RH2000, PLUSHÖJDER I METER.  
MÅTT ANGES I MILLIMETER OM INTE ANNAT ANGES.


- TILLVALSVÄGG
- FRÅNVALSVÄGG
- BETONGVÄGG
- LÄTTVÄGG
- SCHAKT

- BRANDCELLSGRÄNS EI 15
- BRANDCELLSGRÄNS EI 30
- BRANDCELLSGRÄNS EI 60
- BRANDCELLSGRÄNS REI 90-M

- BRANDGASVENT. VIA HÅL OCH SCHAKT I TAK.
- BRANDGASVENT. VIA KANAL ÖVER ANNAN BRANDCELL.

- AK ANROPSKNAPP FÖR HISS
- BPL BRANDPOSTLUCKA
- DA DÖRRAUTOMATIK/ ARMBÅGSKONTAKT
- DM DISKMASKIN
- ELC EL/IT-CENTRAL LÄGENHET
- EL/IT EL/IT-CENTRAL TRAPPHUS
- FDA FÖRBERETT FÖR DA/ ARMBÅGSKONTAKT
- FS FÖRDELARSKÅP, TAPPVATTEN
- G GÅRD
- HS HÖGSKÅP
- K/F KOMBINERAT KYL- OCH FRYSSKÅP
- KM KOMBINERAD TVÄTTMASKIN OCH TORKTUMLARE
- KPH PLATS FÖR KAPPHYLLA
- L LINNESKÅP
- LB LINNEBACK I SKJUTDÖRRSGADEROB
- LS PLATS FÖR LEVERANSKÅP MED KYLFUNKTION
- (M) MICROUGN I VÄGGSKÅP OVAN DISKMASKIN
- SKG SKJUTDÖRRSGADEROB
- SKT SKÄRMTAK
- SKV SKÄRMVÄGG
- STPR STUPRÖR
- ST STÅDSKÅP
- STI STÅDUTRUSTNING I SKJUTDÖRRSGADEROB
- TFA TÖMNINGSLUCKA FETTAVSKILJARE
- TM TVÄTTMASKIN
- TT TORKTUMLARE
- U/M HÖGSKÅP MED MICRO OCH UGN
- VS FÖRDELARSKÅP, VÄRME

- BGV BRANDGASVENTILATION
- UL UPPSTIGNINGSLUCKA

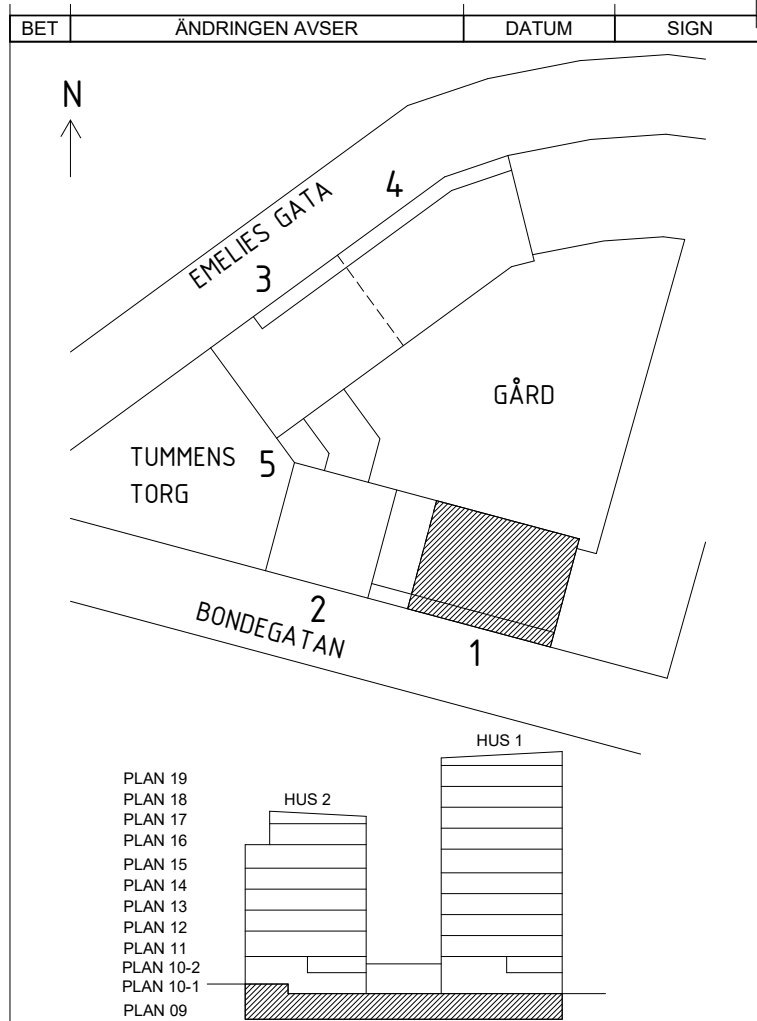

## BYGGLOVHANDLING

white

Borätt

SENIORGARDEN

Rosenborgsgatan 12, 171 06 Solna 08-626 66 30

- ☒ A WHITE ARKITEKTER AB
- ☐ K BJERKING AB
- ☐ E EDQVIST KONSULTBYRÅ AB
- ☐ V INSTRA
- ☐ VA LANDARK
- ☐ L LANDARK

TELEFON 08-402 25 00  
TELEFON 0102-118 098  
TELEFON 031-723 84 14  
TELEFON 08-615 68 10  
TELEFON 08-770 00 25  
TELEFON 08-770 00 25

RITAD KONSTRUERAD  
KSJ  
DATUM  
2024-07-02 C. Wallander

HANDLÄGGARE  
KSJ  
ANSVARIG  
ARBETSNUMMER  
9166840500

KOD TYP POS  
RITINGSNUMMER  
REV

A3 1:100  
SKALA A1 1:50  
A-40-1-109 BL

SKALA 1:50

