


SE RITNING: A-40-1-109 BL

FÖR PLUSHÖJDER FÖR RESPEKTIVE NORMALPLAN,  
SE ÖVERSIKTSPLANER SKALA 1:200

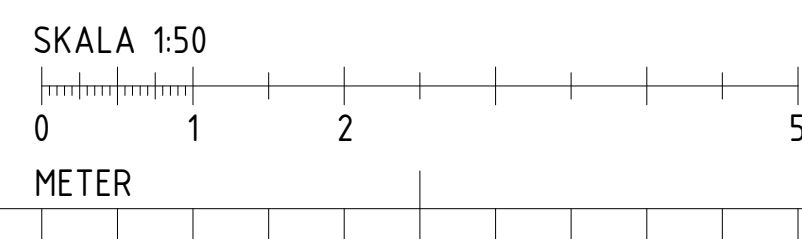

**Borätt** SENIORGARDEN  
Rosenborgsgatan 12, 171 06 Solna 08-626 66 30

<input checked="" type="checkbox"/>	A	WHITE ARKITEKTER AB	TELEFON 08-402 25 00
<input type="checkbox"/>	K	BJERKNING AB	TELEFON 0102-118 098
<input type="checkbox"/>	E	EDQVIST KONSULTBYRÅ AB	TELEFON 031-723 84 14
<input type="checkbox"/>	V	INSTRA	TELEFON 08-615 68 10
<input type="checkbox"/>	VA	LANDARK	TELEFON 08-770 00 25
<input type="checkbox"/>	L	LANDARK	TELEFON 08-770 00 25
<b>RITAD KONSTRUERAD</b>		<b>HANDL ÄGGARE</b>	<b>ARBETSNUMMER</b>
<b>KSJ</b>		<b>KSJ</b>	<b>9166840500</b>
<b>DATUM</b>		<b>ANSVARIG</b>	
<b>2024-07-02</b>		<b>C. Wallander</b>	

A3 1:100  
SKALA A1 1:50

RITINGSNUMMER  
A-40-1-211 BL