


FÖRKLARINGAR/FÖRESKRIFTER


se A-40-2-101 BL

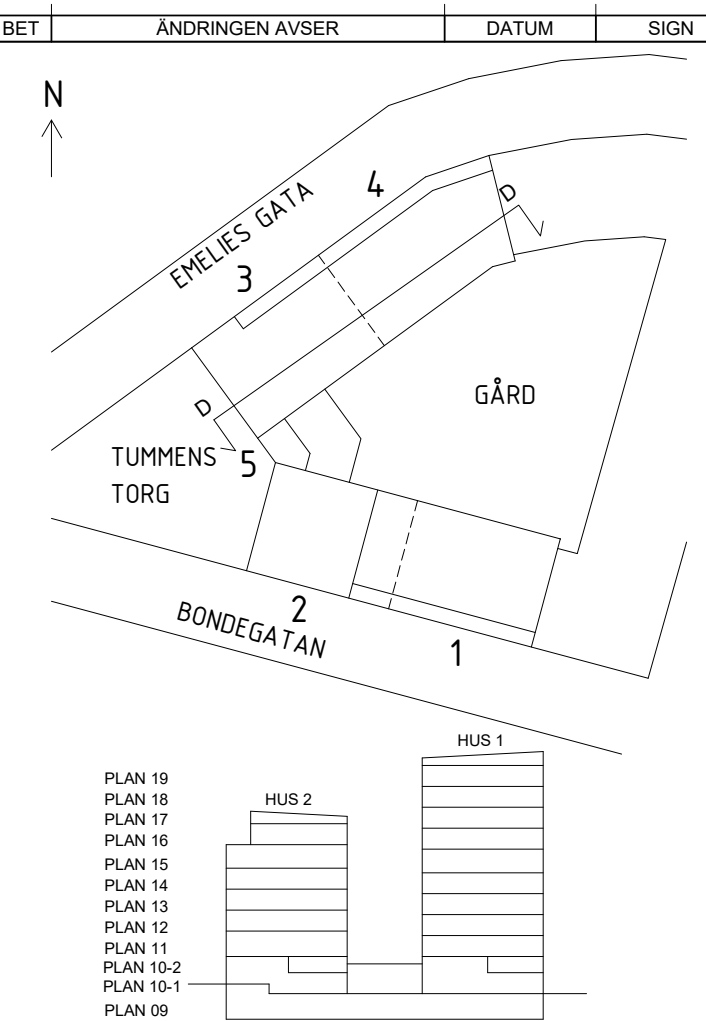

BYGGLOVHANDLING

white		Borätt SENIORGARDEN	
Rosenborgsgatan 12, 171 06 Solna 08-626 66 30		Passionsfrukten 1 & 2 Södermalm, Stockholm Sektion D	
<input checked="" type="checkbox"/> A WHITE ARKITEKTER AB	TELEFON 08-402 25 00	A3 1:200 SKALA A1 1:100	
<input type="checkbox"/> K BJERKING AB	TELEFON 0102-118 098		
<input type="checkbox"/> E EDQVIST KONSULTBYRÅ AB	TELEFON 031-723 84 14	KOD TYP POS	
<input type="checkbox"/> V INSTRA	TELEFON 08-615 68 10		
<input type="checkbox"/> VA LANDARK	TELEFON 08-770 00 25	RITNINGSNUMMER	
<input type="checkbox"/> L LANDARK	TELEFON 08-770 00 25		
RITAD KONSTRUERAD	HANDLAGGARE	ARBETSNUMMER	
KSJ	KSJ	9166840500	
DATUM	ANSVARIG	REV	
2024-07-02	C. Wallander	A-40-2-201 BL	

SKALA 1:100

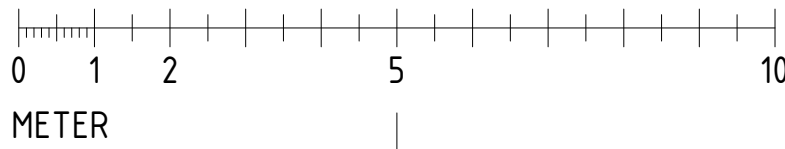

METER