




TAKTERRASS, PRINCIPELEVATION FÖR TAKFOT

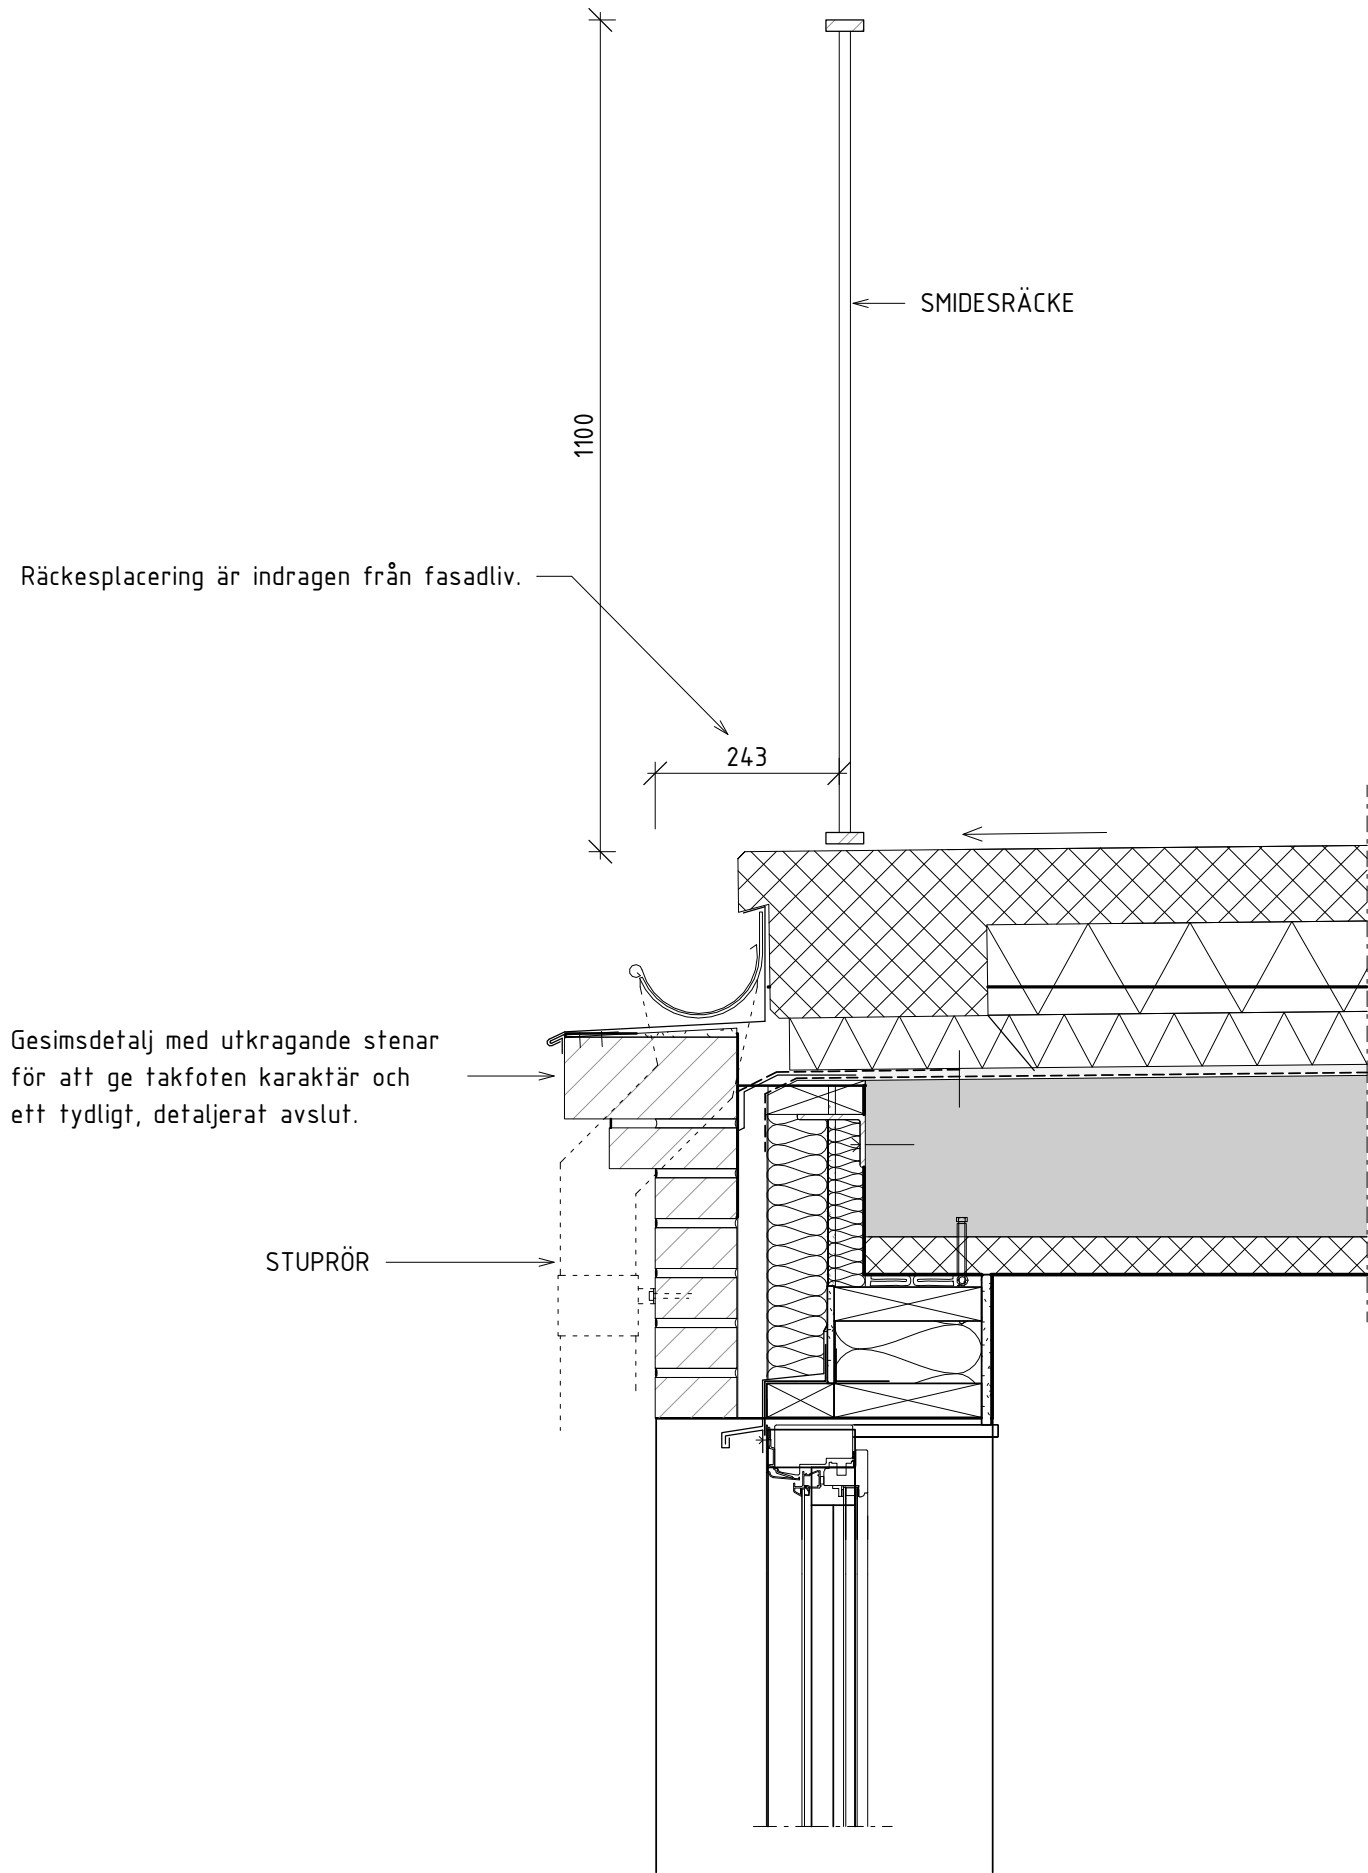


TAKTERRASS, PRINCIPDETALJ FÖR TAKFOT

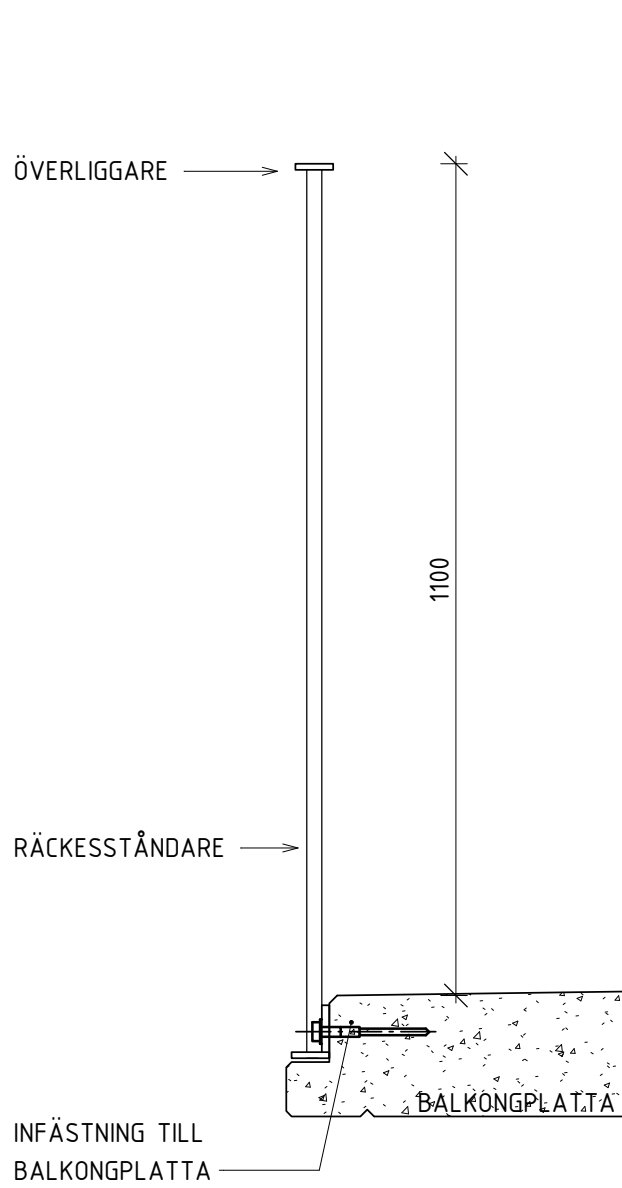


BALKONGRÄCKE TVÄRSEKTION

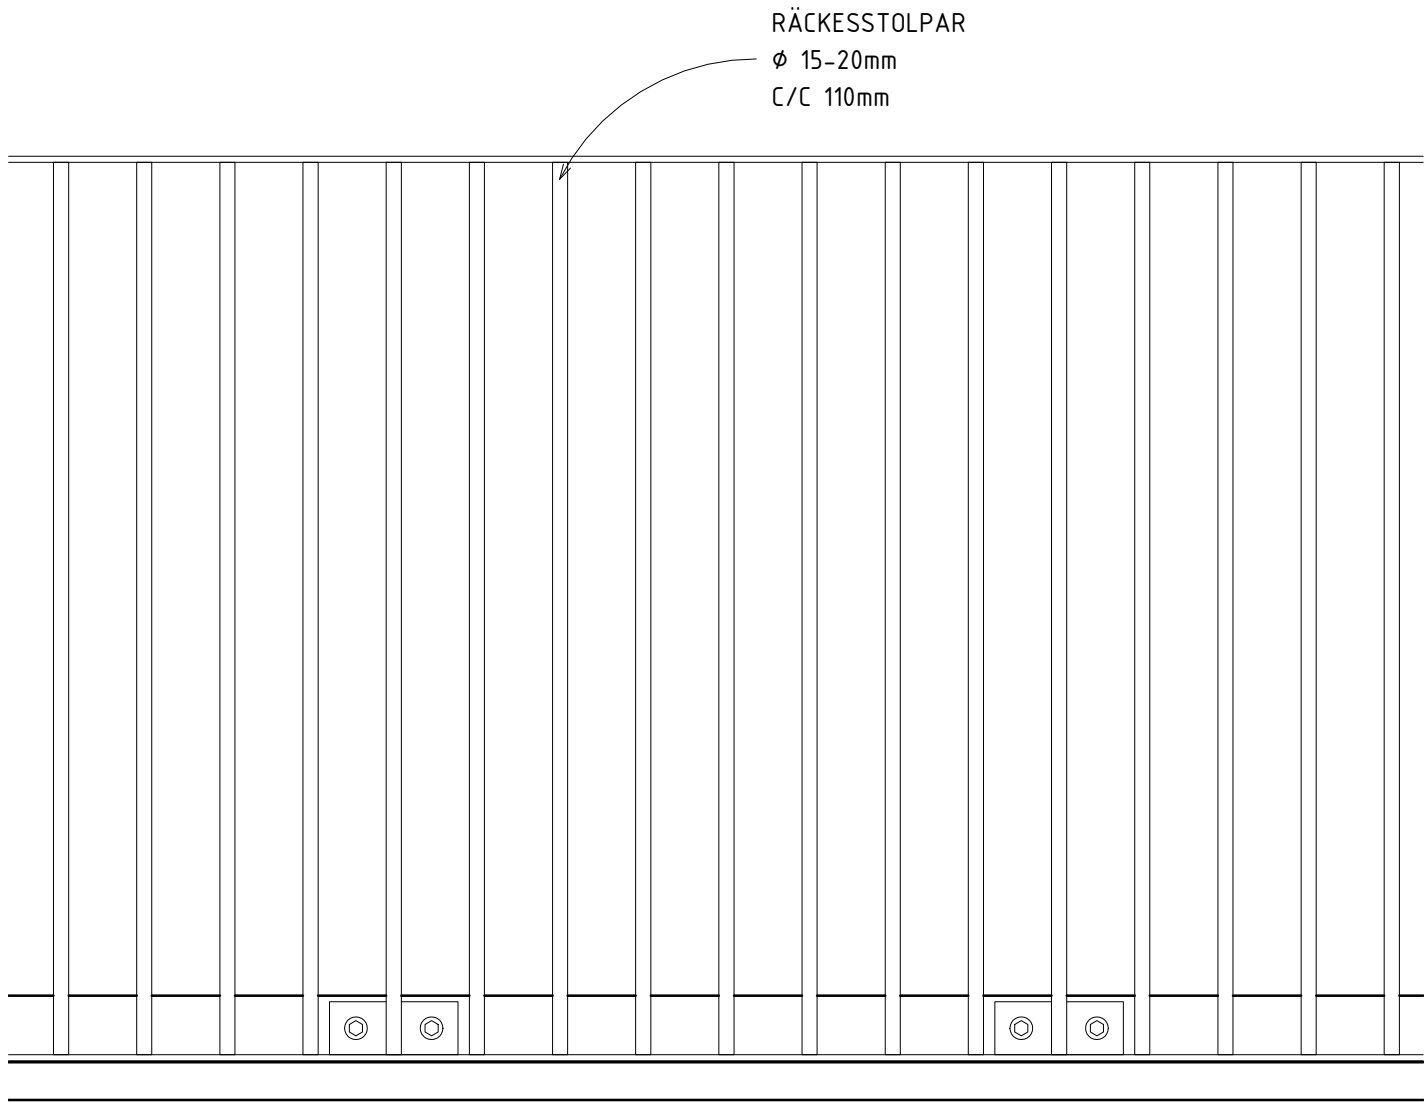

BALKONGRÄCKE ELEVATION

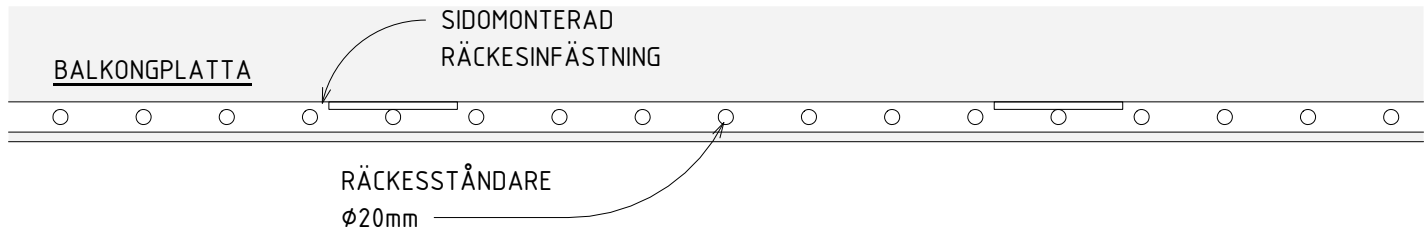

BALKONGRÄCKE PLAN

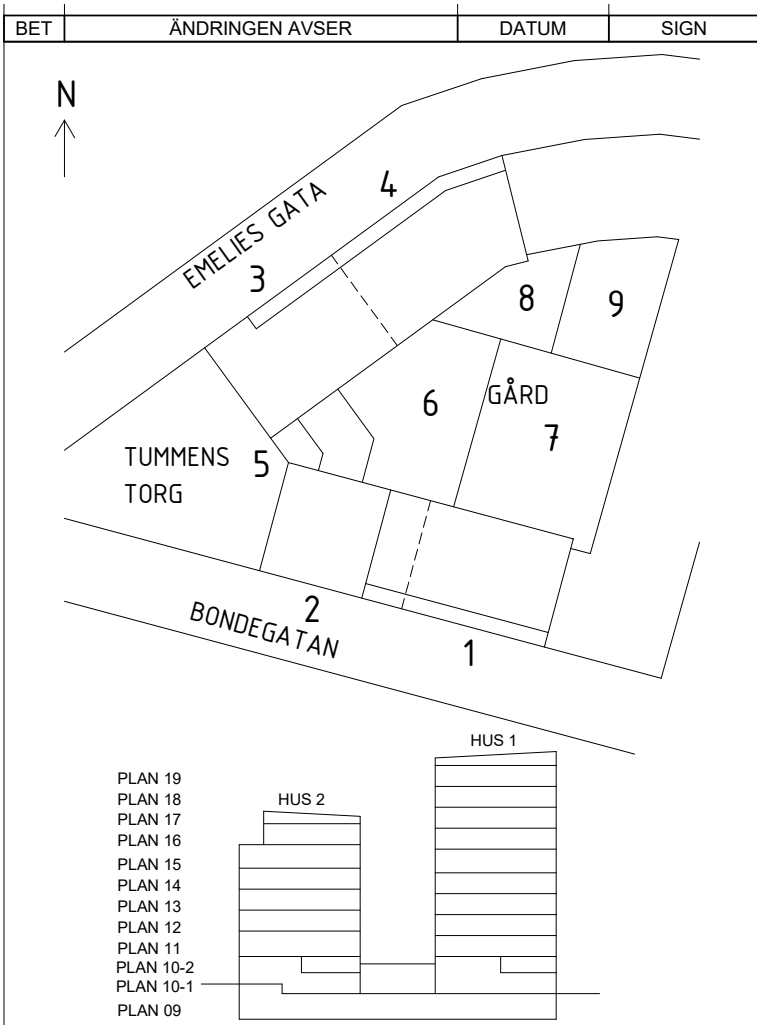

BYGGLOVHANDLING

white

Borätt

SENIORGARDEN

Rosenborgsgatan 12, 171 06 Solna 08-626 66 30

☑ A WHITE ARKITEKTER AB

☐ K BJERKING AB

☐ E EDQVIST KONSULTBYRÅ AB

☐ V INSTRA

☐ VA LANDARK

☐ L LANDARK

TELEFON 08-402 25 00

TELEFON 0102-118 098

TELEFON 031-723 84 14

TELEFON 08-615 68 10

TELEFON 08-770 00 25

TELEFON 08-770 00 25

RTAD KONSTRUERAD

DATUM

HANDLAGGARE

ANSVARIG

ARBETSNUMMER

9166840500

2024-07-02 C. Wallander

Passionsfrukten 1 & 2

Södermalm, Stockholm

Balkong- och terrassräcken, principdetaljer

A3 1:20

SKALA A1 1:10

KOD TYP POS

RTINGSNUMMER

REV

A-42-6-002 BL