



SITPLAN

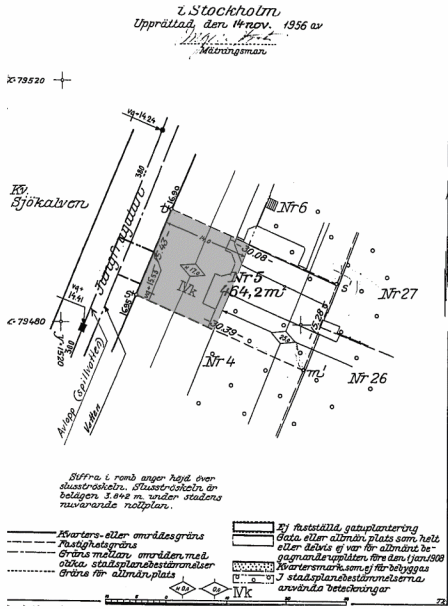

SKALA 1:400

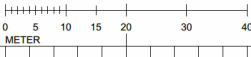

Bygglovens omfattning

FÖRKLARINGAR


- BEF BYGGNADSEDEL
- NY BYGGNADSEDEL
- BYGGNADSEDEL RIVES
- BEF DÖRR
- NY DÖRR

FÖRESKRIFTER

HÄNVISNINGAR

FÖRHANDSKOPIA  
2024-05-10

BET ANT ANORDNING AVSEER DATUM SIGN  
BYGGLOVSHANDLING

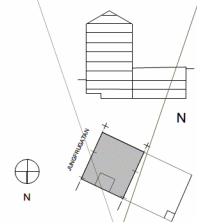

NOVIER



Archus Arkitektur		Brunkbergsgång 5		Telefon: 08-30 75 00		
info@archus.se		111 51 Stockholm				
www.archus.se						
X	A	ARCHUS ARKITEKTUR	08-30 75 00			
	K					
	V					
	E					
	Bi	BENGT DAHLGREN				
	P					

UPPGÅNG NR	HANDELSÄVARE	REVID AV
12603	MATTIAS FREDBERG	MSF
DATUM	ANFÖRARE	GRANSKAD EGENH
2024-	MATTIAS FREDBERG	GRANSKAD PÅVEK

SJÖHÄSTEN 5, STOCKHOLM  
OMBYGGNAD KONTOR

SITUATIONSPLAN, DETALJPLAN	BET
SKALA	1:400
NUMMER	A-01-1-401