



10P-2-09-V

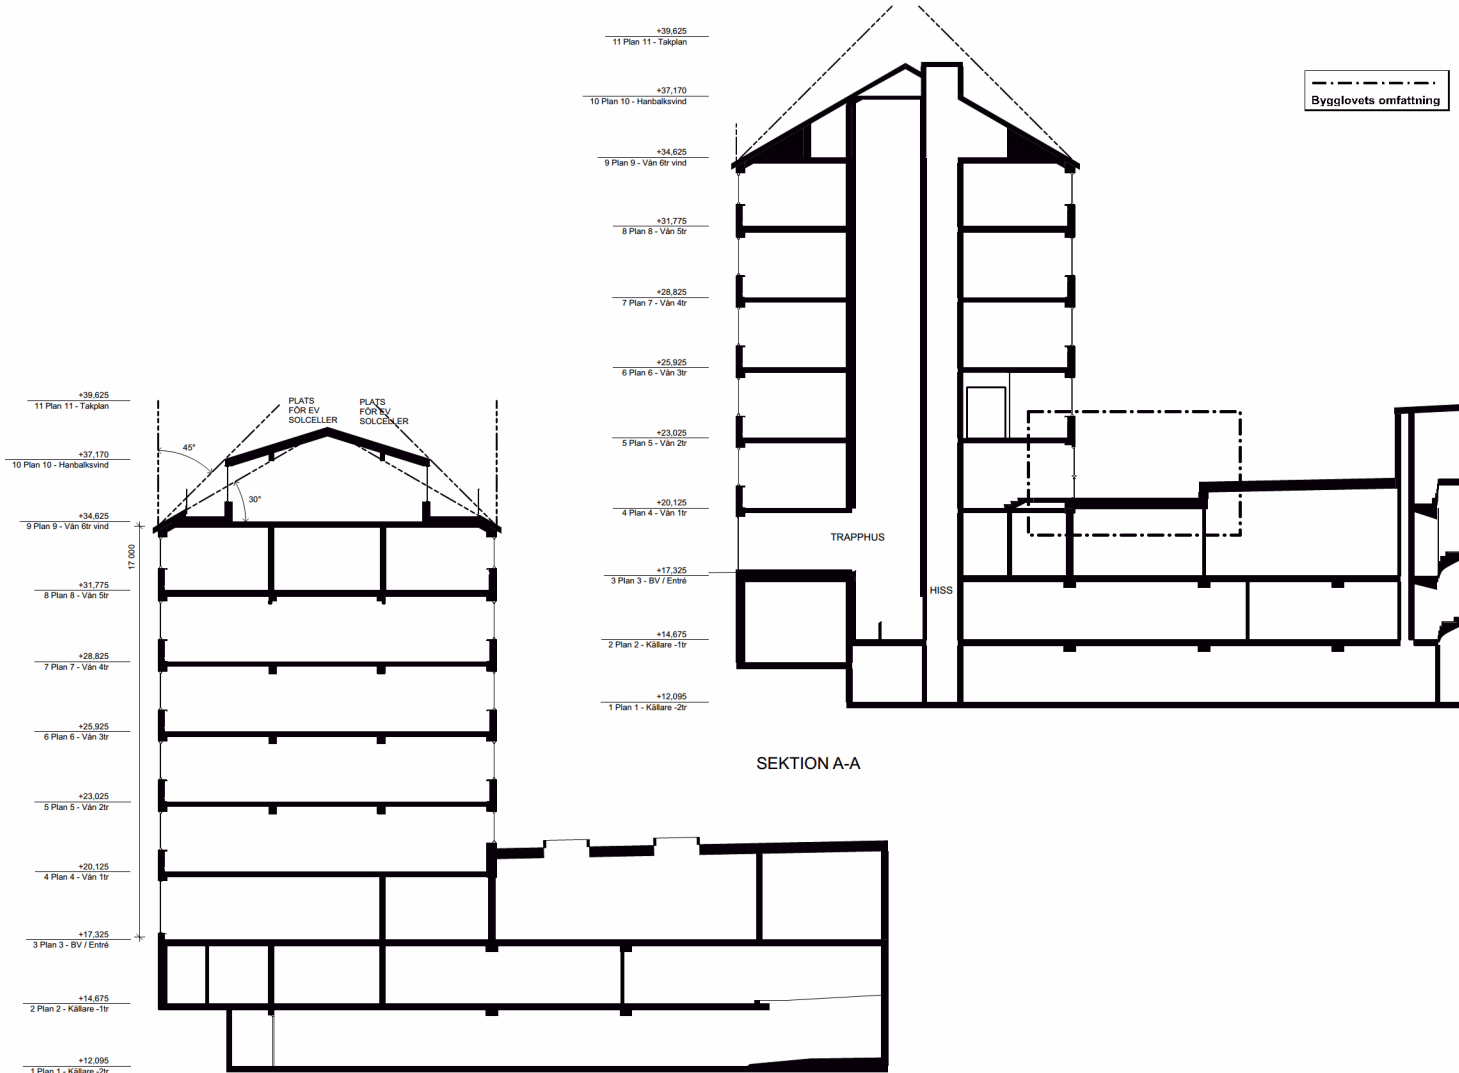

SEKTION B-B

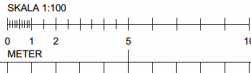

#### FÖRKLARINGAR

	BEF BYGGNADSEDEL
	NY BYGGNADSEDEL
	BYGGNADSEDEL RIVES
	BEF DÖRR
	NY DÖRR

#### FÖRESKRIFTER

#### HÄNVISNINGAR

FÖRHANDSKOPIA  
2024-05-10

BET	ART	ÄNDRING AVSEER	DATUM	SIGN
BYGGLOVSHANDLING				
Archus Arkitektur Info@archus.se www.archus.se				
Brickbergsgård 5 111 51 Stockholm				
Telefon: 08-30 75 00				
X	A	ARCHUS ARKITEKTUR	08-30 75 00	
X	K			
X	V			
X	E			
X	Br	BENTOT OAKLÖREN		
X	P			
UPPGÅNG NR	HANDELSÄKTARE	REVID AV		
12603	MATTIAS FREDBERG	MSF		
DATUM	ÄNDRING	GRUNDLÄGG. EGENH.	GRUNDLÄGG. HANDEL	
2023-11-13	MATTIAS FREDBERG			
SJOHÄSTEN 5, STOCKHOLM				
OMBYGGNAD KONTOR				
SEKTIONER				
SKALA	NUMMER			
	A-40-2-401			
				B