


A-47-1-401

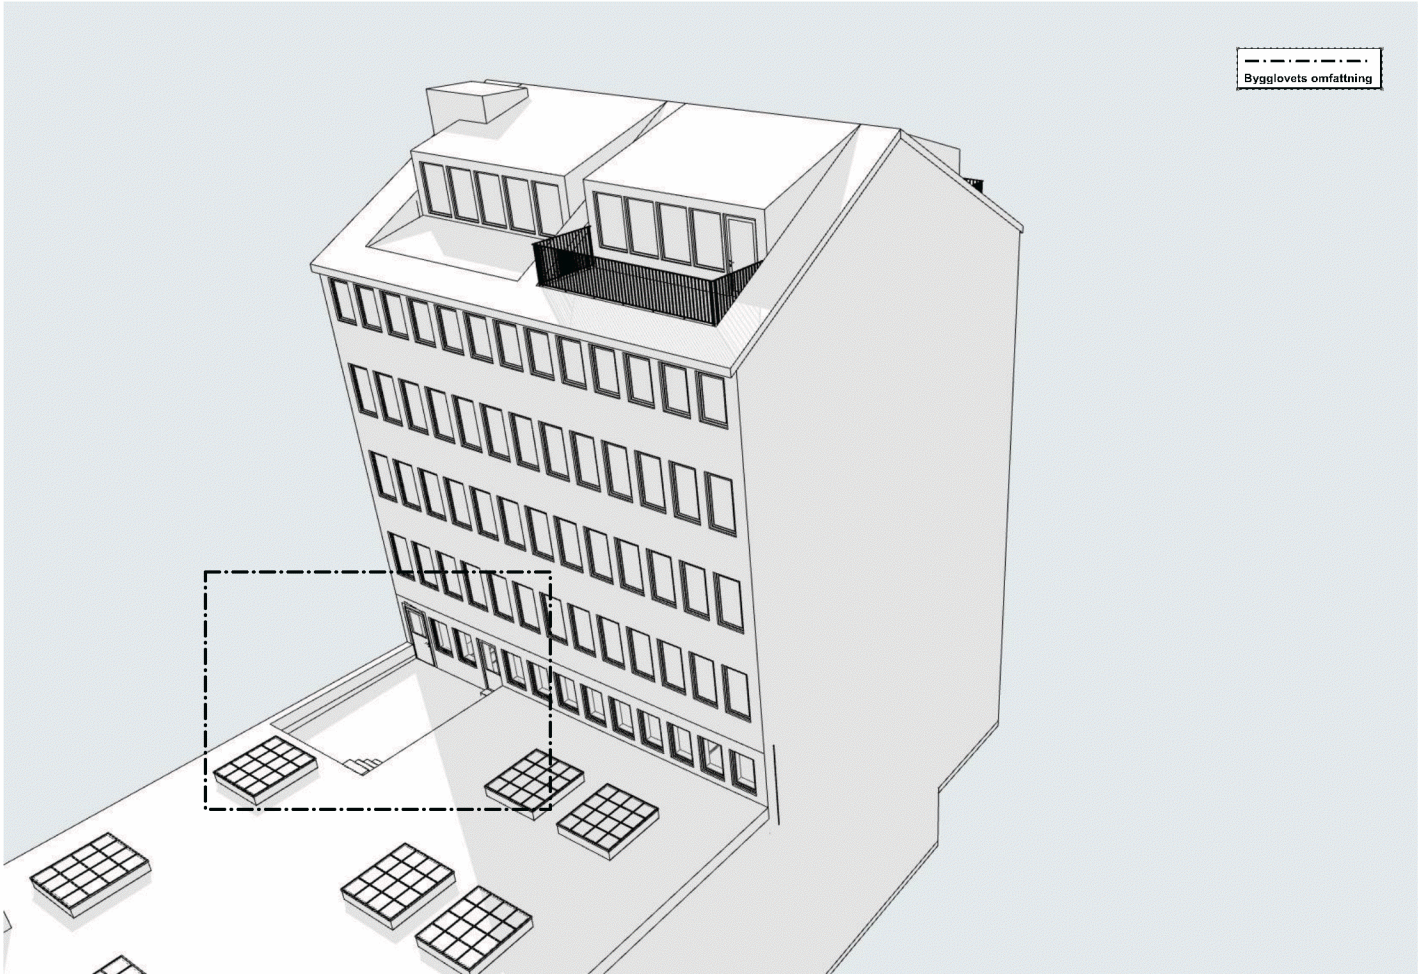

PERSPEKTIV FRÅN NORDOST

Bygglövs omfattning

FÖRKLARINGAR

- BEF BYGGNADSEDEL
- NY BYGGNADSEDEL
- BYGGNADSEDEL RIVES
- BEF DÖRR
- NY DÖRR

FÖRESKRIFTER

HÄNVISNINGAR

FÖRHANDSKOPIA  
2024-05-10

BET	ANT	ÄNDRING AVSEER	DATUM	SIGN
BYGGLOVSHANDLING				
vision				
NOVIER				
Archus				
Archus Arkitektur Info@archus.se www.archus.se				
Bruckbergsgård 5 111 51 Stockholm Telefon: 08-30 75 00				
X	A	ARCHUS ARKITEKTUR	08-30 75 00	
X	K			
X	V			
X	E			
X	Br	BENGT DÅHLGREN		
X	P			
UPPGÅNG NR	HANDELSÄKARE	BEFÄL AV		
12503	MATTIAS FREDBERG	MSF		
DATUM	ANSÖKAN	GRANSKAD EGENH	GRANSKAD VÄRDE	
2024-	MATTIAS FREDBERG			
SJÖHÅSTEN 5, STOCKHOLM				
OMBYGGNAD KONTOR				
PERSPEKTIV 1				
SKALA	NUMMER	BET		
	A-47-1-401	-		