Tillhör Stockholms stadsbyggnadsnämnds beslut, Lovbeslut - Bifall - 2024-07-03, Handl. Mattias Hagegård
Inkom till Stockholms stadsbyggnadskontor - 2024-05-28, Dnr 2023-17507

A-40-1-404

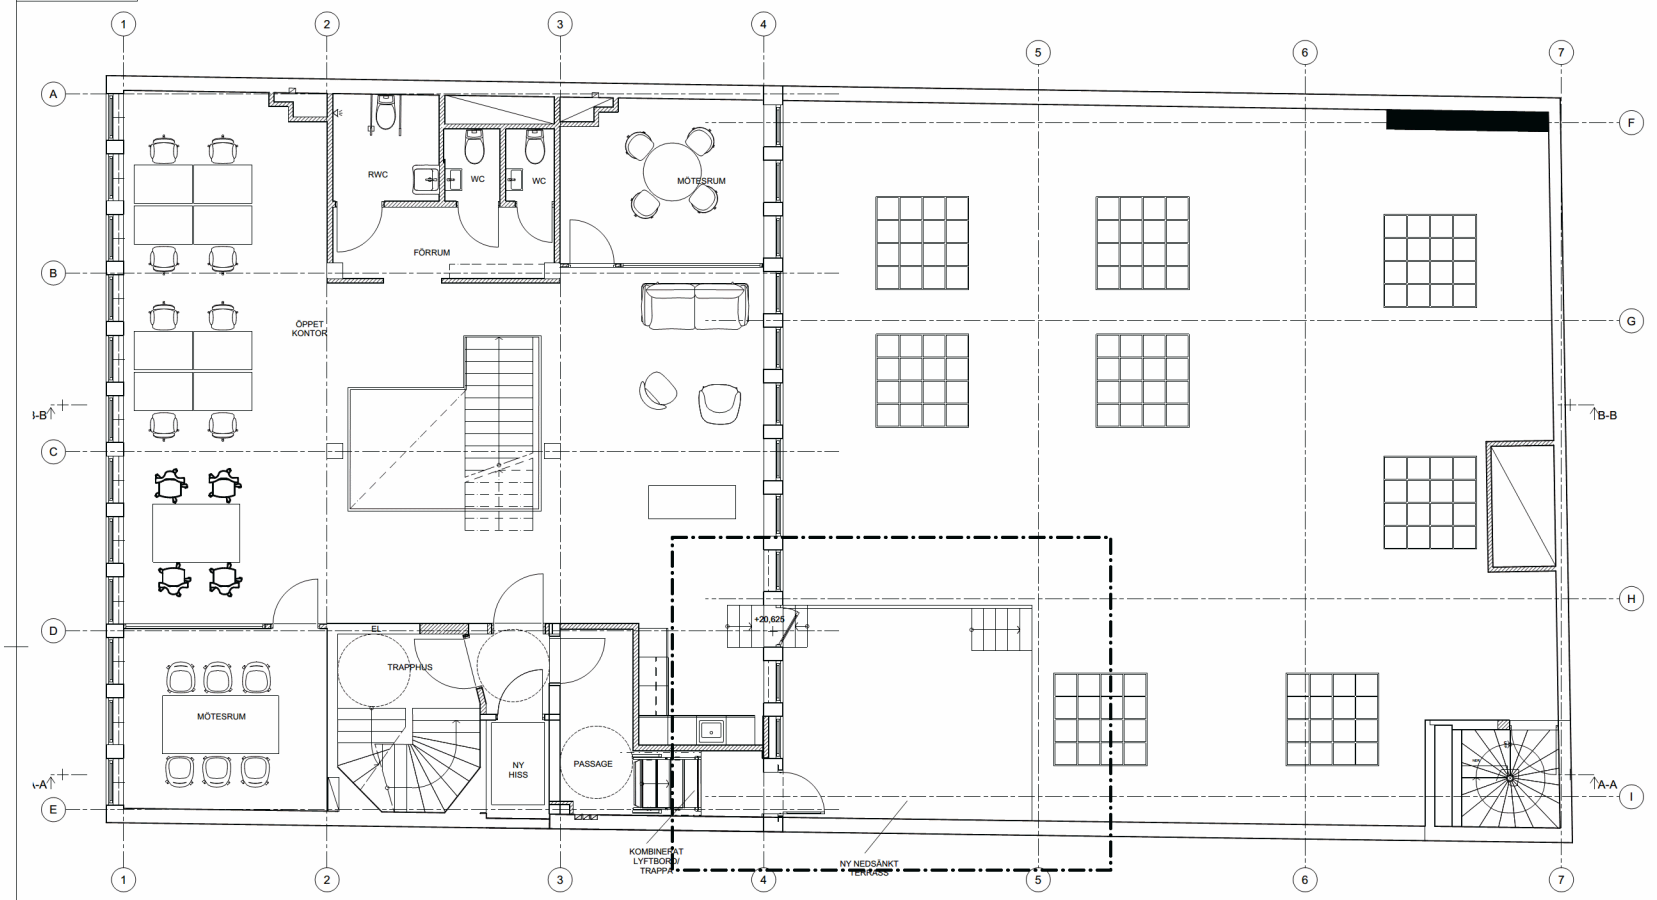

Plan 4, VÅN 1TR
1:50

LAYOUT:

LAYOUTEN VISAR ÖVRE PLAN AV BEF LOKAL I TVÅ PLAN, SAMT INNERGÅRD OCH NY PASSAGE TILL NY TILLGÄNGLIG SÄNKT DEL AV INNERGÅRD.

LAYOUT VISAR MÖJLIG MÖBLERING

BESKRIVNING BYGGÅTGÄRDER:
- BYGGÅTGÄRDER ENLIGT RITNING A-40-1-405 SAMT

BYGGÅTGÄRDER LOKAL:
- BEF GLASPARTIER TILL KONTOR 2ST ÅTERMONTERAS OM HG SÅ ÖNSKAR.
- BEF PENTRY DEMONTERAS OCH ÅTERMONTERAS I NYTT LÄGE OM HG SÅ ÖNSKAR.
- BEF TAKLANTERNIN BEVARAS OM ANTIKVARIE KRÄVER DETTA.
- BEF INTERNTRAPPA OCH RÄCKEN BEVARAS OCH RENGÖRES. GLASSKIVOR I RÄCKEN BYTS UT MOT HÖGRE SKIVOR FÖR BARNSÄKERHET.

BYGGÅTGÄRDER TRAPPHUS:
- NYA RAMPER OCH HÖJT GOLV I PASSAGE TILL NY KOMBINERAD TRAPPA OCH LYFTBORD, YTSKIKT STEN LIKA TRAPPHUS.
- NY FÖNSTERDÖRR I TEAK TILL UTEPLATS.

BYGGÅTGÄRDER ÖVRIGT:
- NY SÄNKT UTEPLATS ENL K, YTSKIKT ENLIGT LA.
- NYA TRAPPOR FRÅN NY UTEPLATS ENL LA.
- NY I SIDLED FLYTTAD OCH SÄNKT DÖRR TILL UTRYMNINGSTRAPPHUS.
- INKLÄDNAD VENTKANAL ENL K.

HYRESGÄSTANPASSNINGAR:
- MATTA ENL HG
- RUMSENHETER - MÖTESRUM, TYSTA RUM, CELLKONTOR, FÖRRÅD OCH KAPPRUM ENL HG.
- UNDERTAK I TEKNIKSTRÄK ENL HG.
- MILJÖBELYSNING ENL HG.

Bygglovets omfattning

SKALA 1:50
0 1 2 5
METER

FÖRKLARINGAR

BEF BYGGNADSDEL
NY BYGGNADSDEL
BYGGNADSDEL RIVES
BEF DÖRR
NY DÖRR

FÖRESKRIFTER

HÄNVISNINGAR

FÖRHANDSKOPIA
2024-05-10

BET	ÄNR	ÄNDRING AVSER	DATUM	SIGN

BYGGLOVSHANDLING

vision

N

ÄNGPRUNSVÄGEN

N

NOVIER

Archus

Archus Arkitektur
info@archus.se Brunkebergstorg 5 Telefon: 08-30 75 00
www.archus.se 111 51 Stockholm

X	A	ARCHUS ARKITEKTUR	08-30 75 00
	K		
	V		
	E		
	Br	BENGT DAHLGREN	
	P		

UPPDRAG NR	HANDLÄGGARE	RITAD AV
12623	MATTIAS FREDBERG	MSF
DATUM	ANSVARIG	GRANSKAD EGENK.	GRANSKAD HANDL.
2024-	MATTIAS FREDBERG		

SJÖHÄSTEN 5, STOCKHOLM
OMBYGGNAD KONTOR
Plan 4, VÅN 1TR

SKALA		NUMMER	REV
1:50	1:50 (A1) 1:100 (A3)	A-40-1-404	-

Parkcykel UPPSKRIVEN: Sjöhästen 5, ritad: 2023-05-_, Fjärrvärmeförbindelse/Grafik, Sjöhästen 5 Fjärrvärmeförbindelse, 2021-05-21, 10:13