


Inkom till Stockholms stadsbyggnadskontor - 2013-11-12, Dnr 2013-18917
Tillhör Stockholms stadsbyggnadsnämnds beslut, Lovbeslut - Bifall - 2024-07-04, Handl. Klara Ebeling

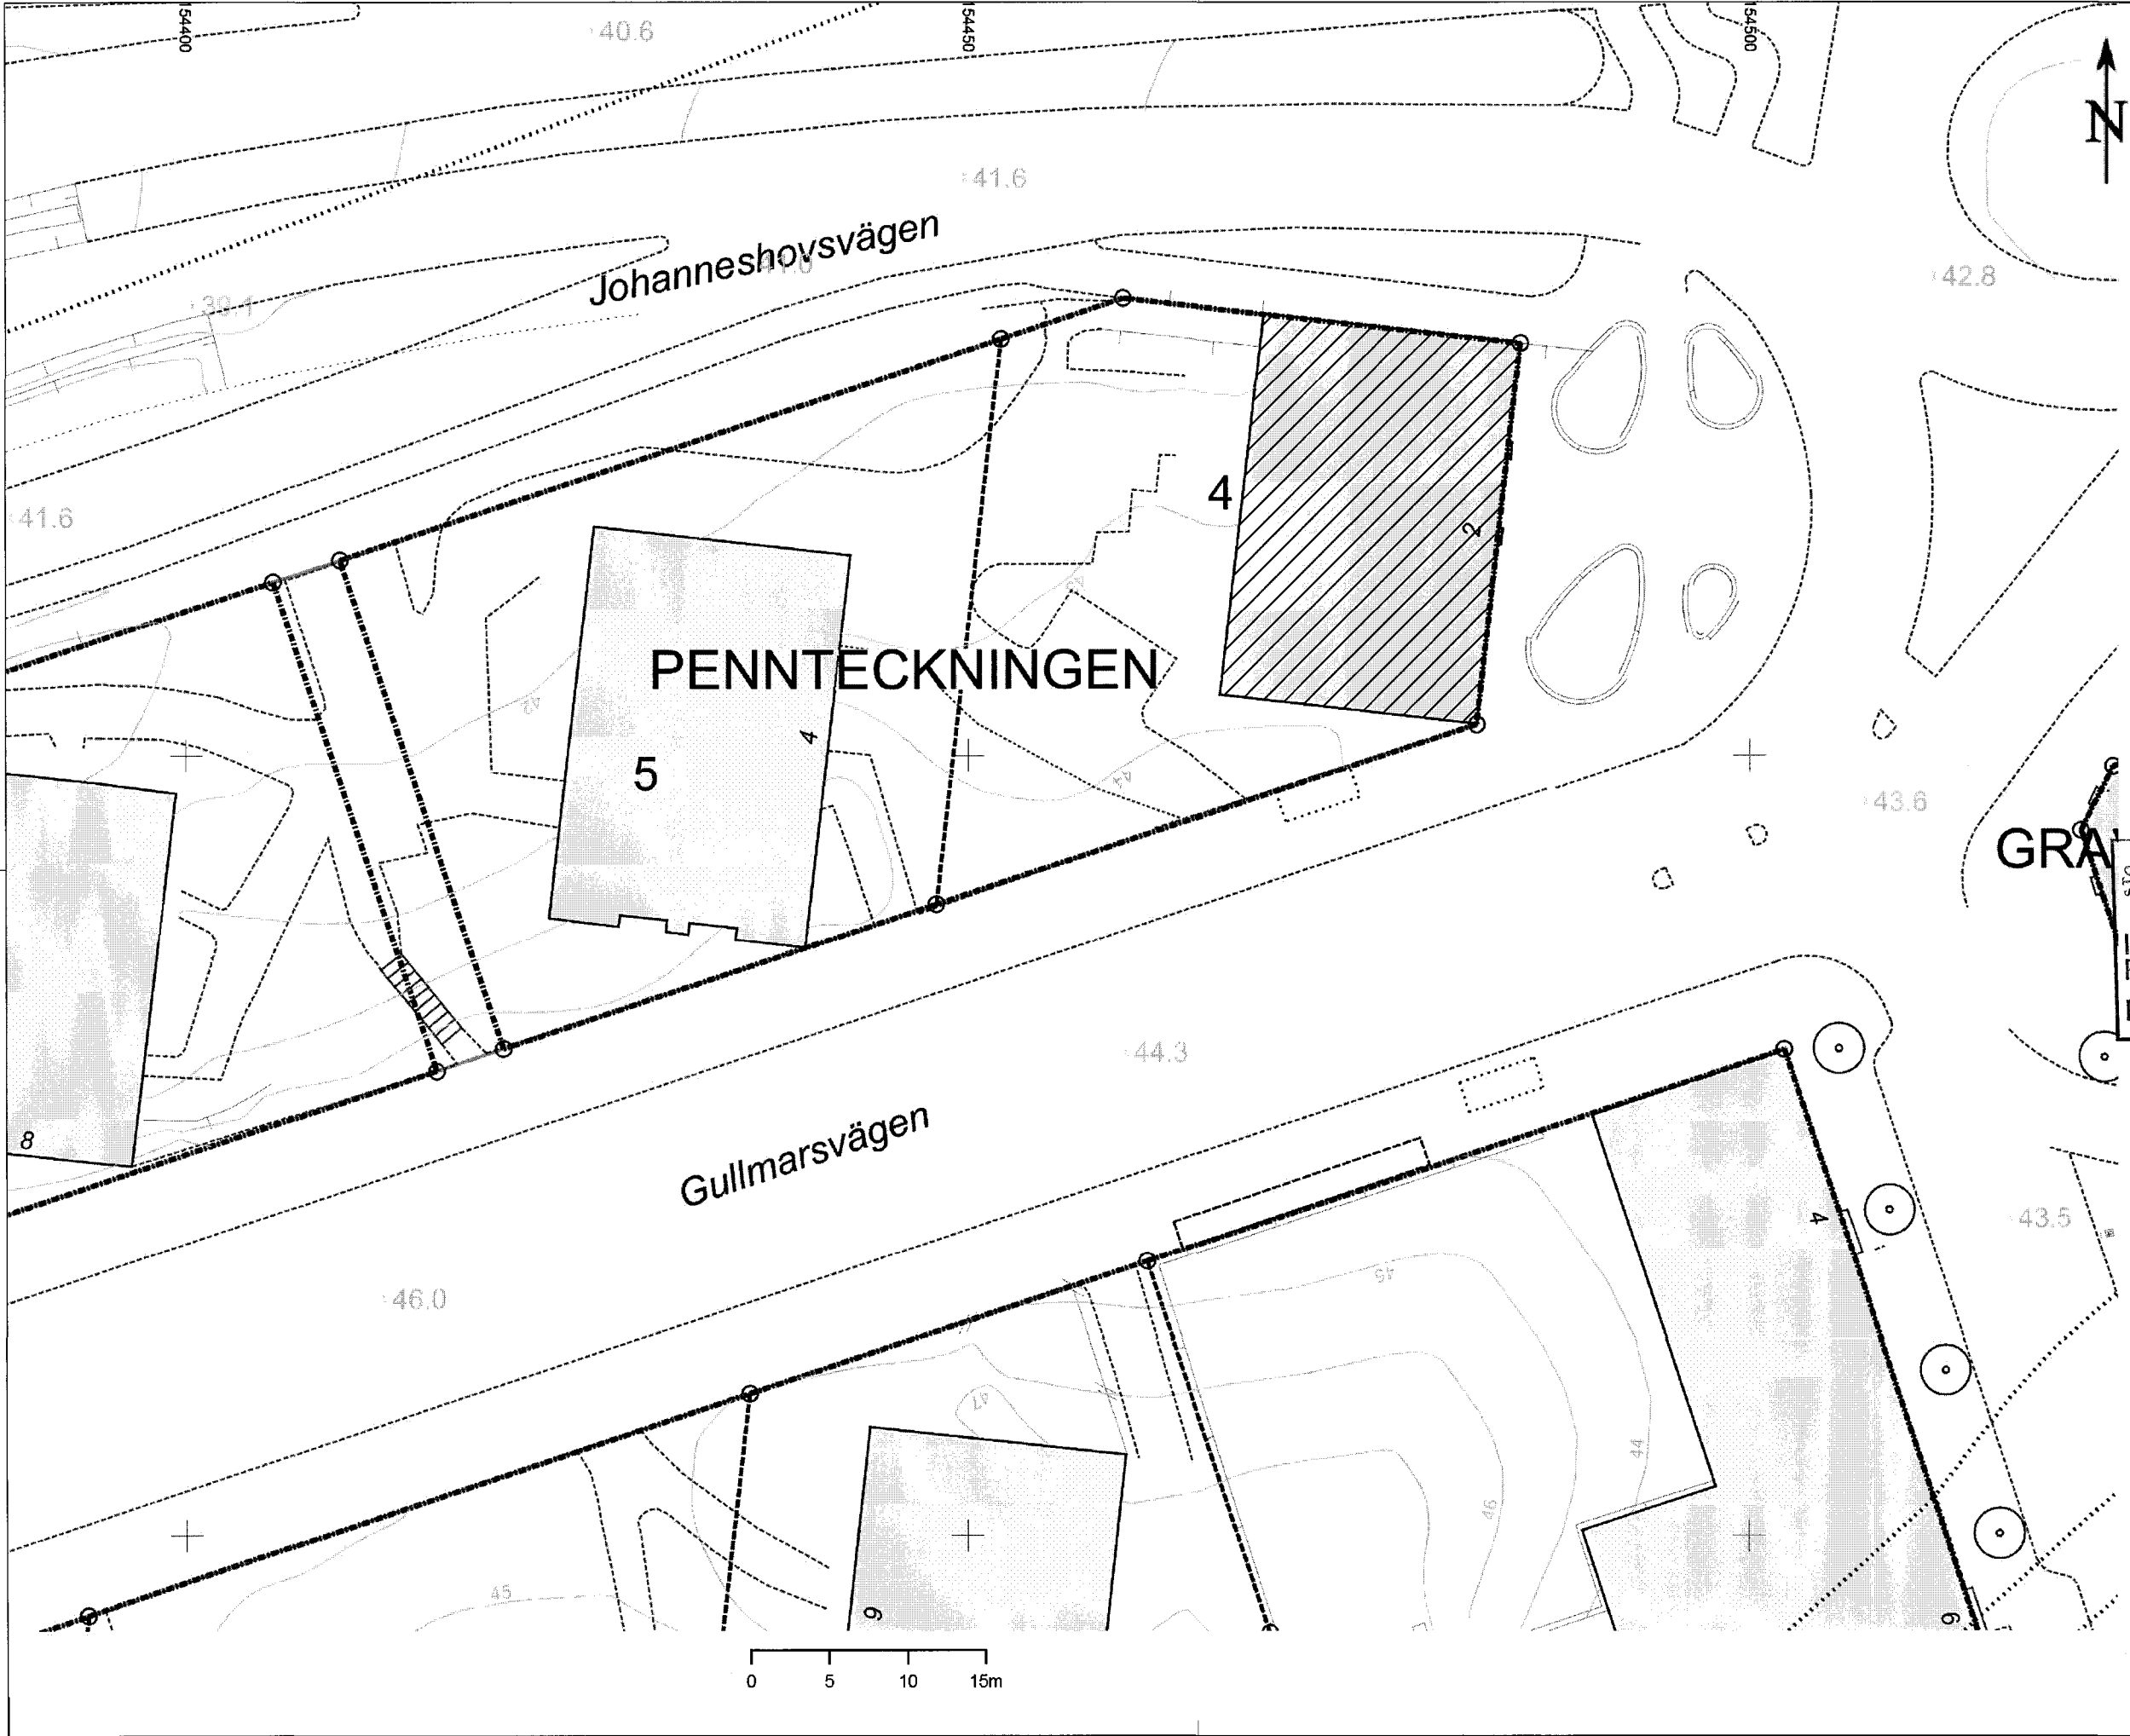

GRA

STOCKHOLM
STAD

Stadsbyggnadskontoret

Inkom 2013 -11- 12
Reg.
Dnr 3 - 1 8 9 1 7 - 5 7 5

REV	ANT	AVSEENDE	SKN	DATUM
FASTIGHET				
PENNTECKNINGEN 4				
GULLMARSVÄGEN 2 JOHANNESHOV				
ADRESS STOCKHOLM				
<input checked="" type="checkbox"/> A ÅWL ARKITEKTER AB			08-555 786 00	
<div>ÅWL</div> <div>Arkitekter</div> <div>—</div>				
BYGGLOVHANDLING				
RITNINGEN AVSEER				
OMBYGGNAD AV BALKONGER, RENOVERING AV PUTSFASAD				
SITUATIONSPLAN				
SKALA 1:400 A3		DISCIPLIN ARKITEKT		
KONSTRUERAD AV HANDELSGÄRE:		RITAD AV		GRANSKAD AV
RS		RS		PW
DATUM				
2013-11-05				
ARBETSNUMMER				REV
SVED0001		A-01.1-001		