

KORTFATTAD BESKRIVNING.

BYGGLOVSANSÖKAN GÄLLER, SAMMANSLAGNING AV TVÅ LOKALER I MARKPLAN (MARKARAD 1 RITNING) I KV. MEDUSA 1, SAMT FASADANDRINGAR I SOCKELVÄNING. ANSÖKAN AVSER: VERKSAMHETSÄNDRING FRÅN BUTIK TILL RESTAURANGVERKSAMHET.

BYGGLOV FÖR ÄNDRING I FASAD AVSEENDE NYA FÖNSTER SOM ERSÄTTER BEF. ENTRÉDÖRRAR SAMT NY DÖRR I BEFINTLIG LÄGE MED NY SLAGNING MOT GATAN. NYSSÄKKILLADEN MELLAN LOKALERNA SOM SLÅS SAMMAN UTJÄMNAS I PUBLIKA DELAR. FRÅN TAKET RESTAURANGKÖ DRAS NY IMKANAL VIA INNERGÅRD TILL FASTIGHETENS TAK.

## FÖRKLARINGAR

ALLA MÅTT I MM OM EJ ANNAT ANGES.  
M MÅTT AVSER 1DM = 100MM  
PLUSHÖJDEN ANGES I METER  
PLUSHÖJDSYSTEM SOM GÄLLER I DENNA RITNING ÄR  
OKLART, RELATIONSHANDLING ÄR DATERAD 2007.  
FÖRMÖDLIGEN AVSES RH00. PLUSHÖJDerna BÖR ENDAST  
LÄSAS FÖR INBÖRDES RELATION FÖR FÄSTIGHETEN.

## FÖRESKRIFTER


ALLA MÅTT KONTROLLMÄTS PÅ PLATS INNAN  
TILLVERKNING OCH MONTAGE. EVENTUELLA AVVIKELSER  
RAPPORTERAS SKYNDSAMT TILL ARKITEKT FÖR VIDARE  
HANTERING.

フ ◀ NY ENTRÈDÖRR, I BEF. LÄGE.


 OMRÅDE FÖR BYGGLOV ÄNDRAD VERKSAMHET.

Stockholms Stadsbyggnadskontor 1/14/22 Skala 1:400 (A3)

SKALMÅTT BÖR EJ TAS PÅ RITNING.  
FÖR BÄSTA NOGGRANHET BÖR ALLTID  
KONTROLLMÅTT TAS PÅ PLATS

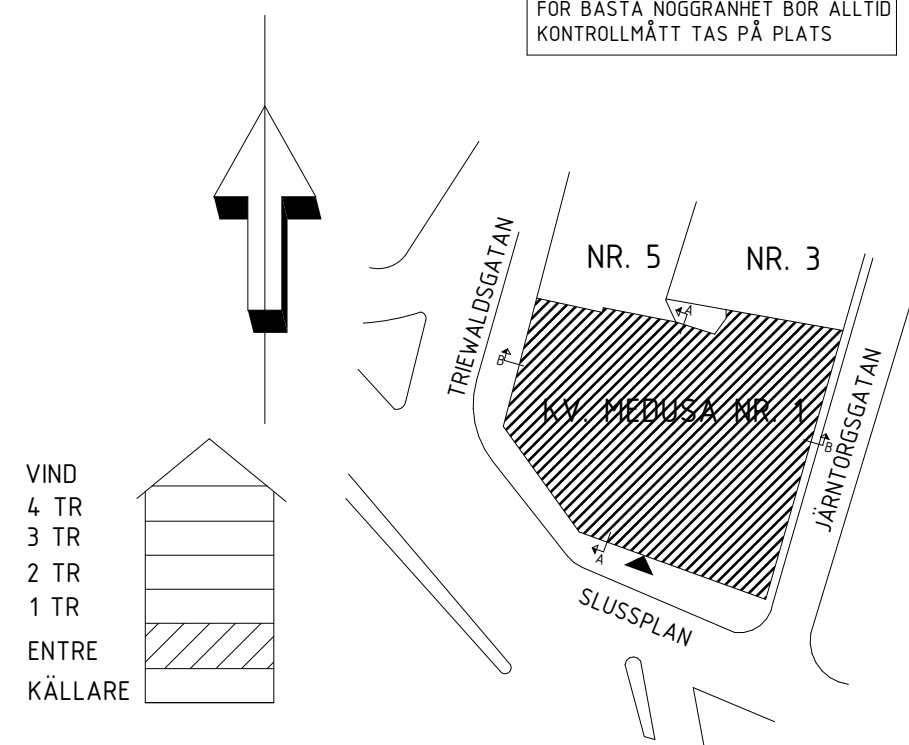

SKALA 1:400

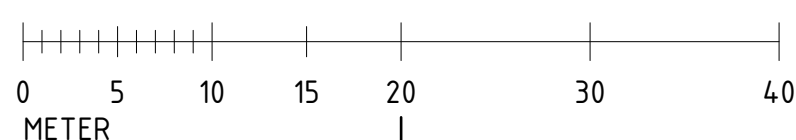

BET	ANT	ANDRINGSN AVISER	DATUM	SIGN
BYGGLOVSHANDLING				
HUFVUDSTADEN				
Hufvudstaden AB (publ)				
Regeringsgatan 38			Telefon 08-762 90 00	
SE-111 77 Stockholm			Telefax 08-762 90 01	
KV. MEDUSA NR. 1 STOCKHOLM				
BH Mikael Backlund - 070-267 16 03				
X A YouArk AB - 076-340 16 14				
K				
V				
E				
L				
UPPDRAGNR		ITITAD/KONSTR AV	HANDLAGGARE	
		MP	J. KNUTAS	
DATUM		ANSVARIG		
2023-10-06		M. PONTÉN		
SITUATIONSPLAN				
SKALA		NUMMER		BET
1:400		A-01-1-01		