

KORTFATTAD BESKRIVNING.

BYGGLOVSANSÖKAN GÄLLER, SAMMANSLAGNING AV TVÅ LOKALER I MARKPLAN (MARKERAD I RITNING) I KV. MEDUSA 1. SAMT FASADÄNDRINGAR I SOCKELVÄNING. ANSÖKAN AVSER: VERKSAMHETSÄNDRING FRÅN BUTIK TILL RESTAURANGVERKSAMHET. BYGGLOV FÖR ÄNDRING I FASAD AVSEENDE NYA FÖNSTER SOM ERSÄTTER BEF. ENTRÉDÖRRAR SAMT NY DÖRR I BEFINTLIGT LÄGE MED NY SLAGNING MOT GATAN. NIVÅNSKILLNADEN MELLAN LOKALERNA SOM SLÅS SAMMAN UTJÄMNAS I PUBLIKA DELAR. FRÅN TÄNKT RESTAURANGKÖK DRAS NY IMKANAL VIA INNERGÅRD TILL FASTIGHETENS TAK.

FÖRKLARINGAR

ALLA MÅTT I MM OM EJ ANNAT ANGES. M MÅTT AVSER 10M = 100MM PLUSHÖJDER ANGES I METER PLUSHÖJDSYSTEM SOM GÄLLER I DENNA RITNING ÄR OKLART, RELATIONSHANDLING ÄR DATERAD 2007. FÖRMODLIGEN AVSES RH00. PLUSHÖJDERNA BÖR ENDAST LÄSAS FÖR INBÖRDES RELATION FÖR FASTIGHETEN.

FÖRESKRIFTER

ALLA MÅTT KONTROLLMÄTS PÅ PLATS INNAN TILLVERKNING OCH MONTAGE. EVENTUELLA AVVIKELSER RAPPORTERAS SKYNSAMT TILL ARKITEKT FÖR VIDARE HANTERING.

OMRÅDE FÖR BYGGLOV

DELAR SOM RIVES

NY ENTRÉDÖRR, I BEF. LÄGE.

BEF. ENTRÉ, SOPRUM.



HÄNVISNINGAR

0360-A-40-3-110200 FASAD MOT SLUSSPLAN


BET	ANT	ÄNDRINGEN AVSER	DATUM	SIGN	
BYGGLOVSHANDLING					
HUFVUDSTADEN					
Hufvudstaden AB (publ) Regeringsgatan 38 NK 100 SE-111 77 Stockholm					Telefon 08-762 90 00 Telefax 08-762 90 01
KV. MEDUSA NR. 1 STOCKHOLM					
BH Mikael Backlund - 070-267 16 03					
X	A	YouArk AB - 076-340 16 14			
K					
V					
E					
L					
UPPDRAG NR		RITAD/KONSTR AV MP	HANDLÄGGARE J. KNUTAS		
DATUM 2023-10-06		ANSVARIG M. PONTÉN			
RIVNINGSPÅN ENTRÉVÅNING (PLAN 2)					
SKALA 1:50		NUMMER 0360-A-40-1-110200R		BET	

SKALMÅTT BÖR EJ TAS PÅ RITNING FÖR BÄSTA NOGGRANHET BÖR ALLTID KONTROLLMÅTT TAS PÅ PLATS

VIND  
4 TR  
3 TR  
2 TR  
1 TR  
ENTRÉ  
KÄLLARE

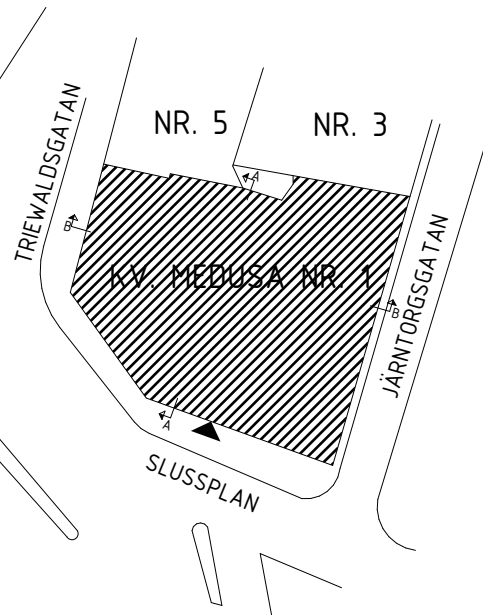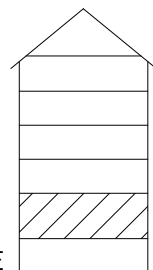

SKALA 1:100

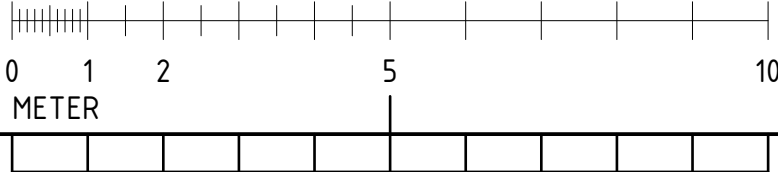

LAGER: SB11