


DEL AV VERANDA SOM
DEMONTERAS/RIVS

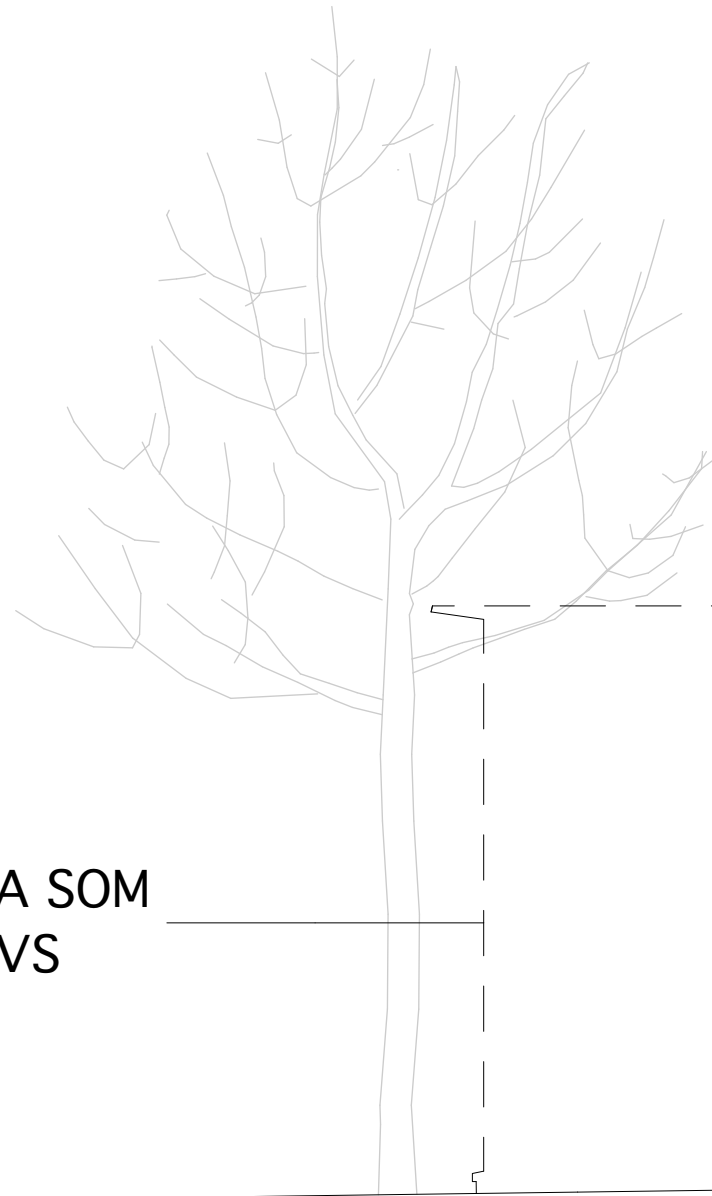


FASAD MOT MUNKBROGATAN - NORDOST

DEL AV
BEFINTLIG
VERANDA
SOM SPARAS

FASAD MOT KÅKBRINKEN - NORDVÄST

SKALA 1:50

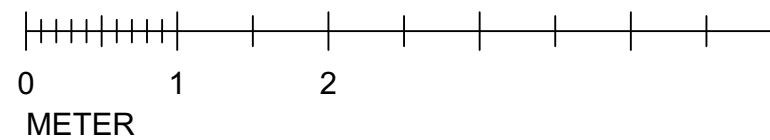

URSPRUNGLIG ARKITEKT TILL DENNA BYGGNAD



BET	ANT	ÄNDRINGEN AVSER	DATUM	SIGN
BYGGLOVHANDLING				
GLR GAMLA STAN AB				
Södergruppen arkitekter		Blekingegatan 24, 118 56 Stockholm www.sodergruppen.se 08 442 17 00		
UPPDRAG NR 202313	RTID A / KONSTR AV SG/CK	HANDLÄGGARE SG		
DATUM 2024-06-26	ANSVARIG Staffan Gezellius			
Kv. ICARUS 8 GAMLA STAN, STOCKHOLM OMBYGGNAD AV VERANDA				
FASADER MOT MUNKBROGATAN/KÅKBRINKEN				
SKALA 1:50 A1 1:100 A3	NUMMER A305:09			BET