


FASAD MOT MÅLARTORGET - SYDOST

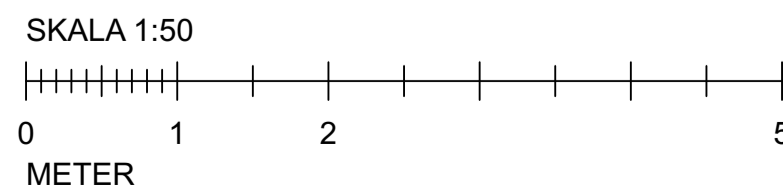

URSPRUNGLIG ARKITEKT TILL DENNA BYGGNAD



BET	ANT	ÄNDRINGEN AVSER	DATUM	SIGN
BYGGLOVHANDLING				
GLR GAMLA STAN AB				
Södergruppen arkitekter				
		Blekingegatan 24, 118 56 Stockholm www.sodergruppen.se 08 442 17 00		
UPPDRAG NR 202313	RITAD / KONSTR AV SG/CK		HANDLAGGARE SG	
DATUM 2024-06-26	ANSVARIG Staffan Gezelius			
Kv. ICARUS 8 GAMLA STAN, STOCKHOLM OMBYGGNAD AV VERANDA				
FASAD MOT MÅLARTORGET				
SKALA 1:50 A1 1:100 A3	NUMMER A305:07			BET