



PLAN 1:100
1:100

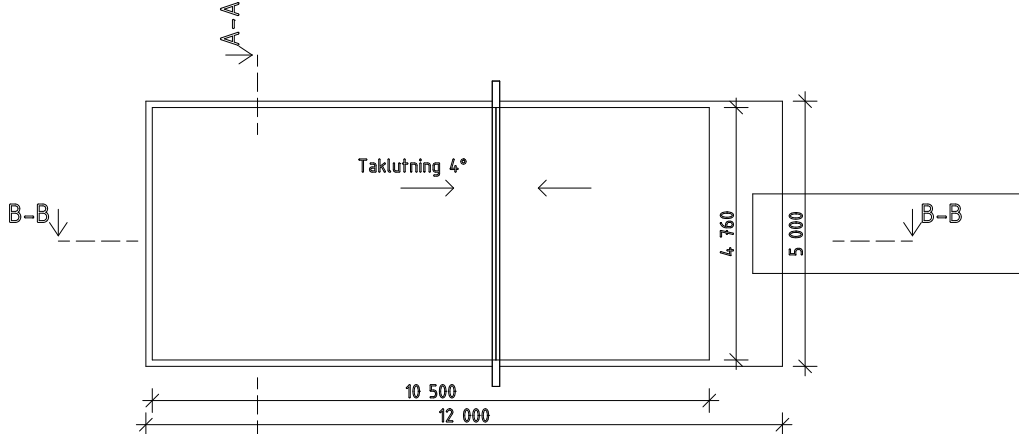

TAKPLAN 1:100
1:100

SKALA 1:100

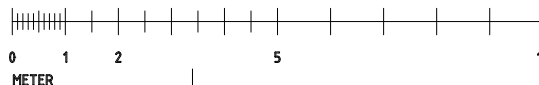

FÖRKLARINGAR

Alla mått i millimeter

FÖRESKRIFTER

FLYTBRYGGANS GOLV OCH SJÖDR KLÄS MED TRALLVIRKE
BASTU OCH OMKLÄDNING KLÄS MED LIGGANDE GRANPANEL
SVART PAPPTAK
PLÅTDETALJER OCH KÄRMAR I KULÖR ANTRACITGRÅ
DIMENSIONER FLYTBRYGGA ENL. SAKKUNNIG

HÄNVISNINGAR

Situationsplan: se ritning A-01-1-100
Sektioner: se ritning A-40-2-100
Fasader: se ritning A-40-2-100

BET	ÄNDRING AVSER	DATUM	Sign.
BYGGLOVSHANDLING			
A	Lomar Arkitekt AB		
UPPDRAG NR	RITAD AV PK	HANDLÄGGARE PK	
DATUM 2023-05-29	ANSVARIG Pontus Lomar		
BASTUFLOTTE PLAN, TAKPLAN			
SKALA 1:100	NUMMER A 40-1-100		BET