




Fasad A5 1:100  
1:100

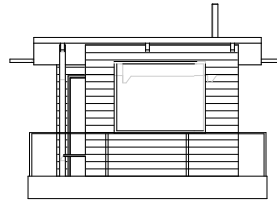


Fasad A2 1:100  
1:100

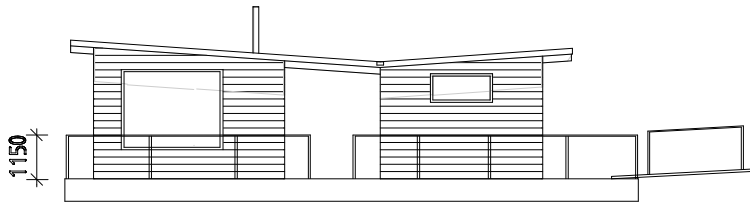


Fasad A3 1:100  
1:100

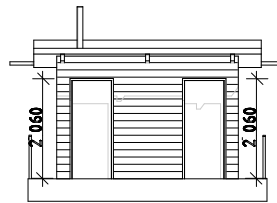

Fasad A4 1:100  
1:100

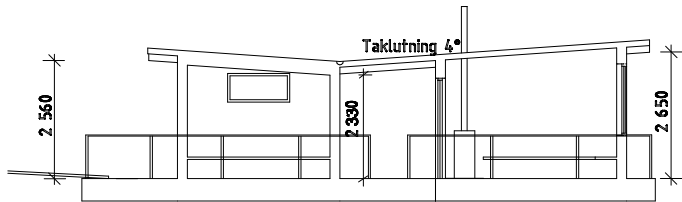

Sektion B 1:100  
1:100

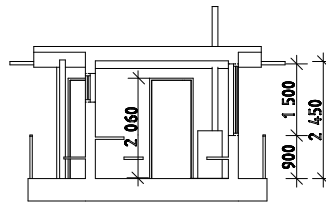

Sektion A 1:100  
1:100

SKALA 1:100



## FÖRKLARINGAR

Alla mått i millimeter

## FÖRESKRIFTER

FLYTBRYGGANS GÖLV OCH SJÖR KLÄS MED TRALLVIRKE  
BASTU OCH OMKLÄDNING KLÄS MED LIGGANDE GRANPANEL  
SVART PAPPTAK  
PLÅTDETLER OCH KÄRMAR I KULÖR ANTRACITERÅ  
DIMENSIONER FLYTBRYGGA ENL. SÄKKUNNIG

## HÄNVISNINGAR

Situationsplan: se ritning A-01-1-100  
Planer: se ritning A-40-1-100

BET	ÄNDRING AV/SER	DATUM	Sign.
BYGGLOVSHANDLING			
A	Lomar Arkitekt AB		
UPPDRAG NR	RITAD AV PK	HANDLÄGGARE PK	
DATUM 2023-05-29	ANSVARIG Pontus Lomar		
BASTUFLÖTTE FASADER, SEKTIONER			
SKALA 1:100	NUMMER A 40-2-100		BET