




Elevation mot nordväst
1:100

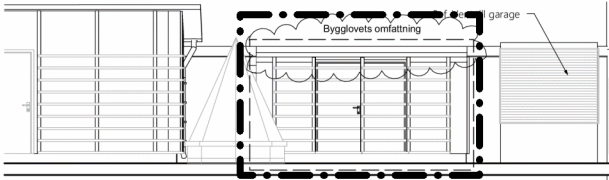



Elevation mot sydväst
1:100

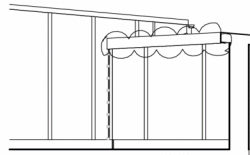

Elevation mot sydöst
1:100

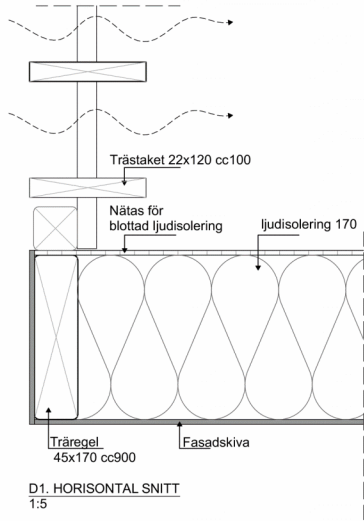

D1. HORIZONTAL SNITT
1:5

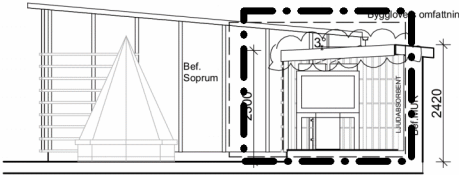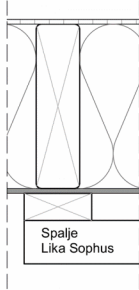

Sektion Gård mot Norr A-A
1:100

SKALA 1:5



METER



Bygglovs omfattning

FÖRKLARINGAR

Alla mått i mm om ej annat anges.

FÖRESKRIFTER

INKLÄDNAD FÖR KYL ANLÄGGNING.
VÄGGAR AV TRÄUPPBYGGNAD KLÄS MED
FASADSKIVA (FIBERCEMENT) OCH STÄENDE
RIBBOR/SPALJÉ LIKA BEF. SOPPRUM.
TAK AV TRÄUPPBYGGNAD KLÄS MED TAKPAPP

SPALJÉ MÅLAS I SAMMA KULÖR SOM BEF.
SPALJÉ PÅ SOPHUS.

INSIDA VÄGGAR BEKLÄS MED FRILAGD
ISOLERING SOM NÄTAS.
DETTA FÖR LJUDABSORPTION.

KULÖR FASADSKIVA, STÄENDE RIBBOR, LUCKA
OCH RASTER: LJUS GRÅ NCS S 3000-N

KULÖR SPALJÉ: MÖRKGRÅ NCS S 7500-N

KULÖR PLÅTAR: MÖRKGRÅ NCS S 7500-N

KULÖR TAKPAPP: SVART NCS S 9000-N

KYLAGGREGAT :
B=1850x D=1200mm

HÄNVISNINGAR:

Situationsplan , Plan

A	Justerad text, tak har blåbotten	2024-03-13	GR
BET	ANDRINGSÄNDRA	DATUM	SKÖN

Ateljé Nord

BYGGLOV
Fasader

Nybyggnad av Spalje inhängnad

Sjökatten 17, 18
Sveavägen 84-86

Ritad av TN
2023-11-17
Skala 1:100, 1:5 (A3)

BET A **A3**