

FÖRKLARING

BRANDCELLSGRÄNS EI 60

EI: XX-S,C



UTRYMNINGSRIKTNING

UTRYMNINGSVÄG



UTRYMNINGSLARM (KRAV PÅ HÖRBARHET)

BRANDSKYDDSSKISS




Adam Backlund
Handläggare

2024-01-03
Datum

RITNINGAR SKALL, FÖR ATT VARA GÄLLANDE PÅ BYGGARBETSPÅTSEN ELLER FÖR ATT ANVÄNDAS FÖR BESTÄLLNING AV SNICKERIER, INREDNING M.M. VARA FÖRSEDD MED BENÄMNING "BYGGHANDLING".


SAMTLIGA MÅTT KONTROLLERAS PÅ PLATS INNAN TILLVERKNING SKER. ENTREPRENÖREN SKALL FÖRSÄKRA SIG OM ATT HEN ERHÅLLIT DEN SENASTE VERSIONEN AV RITNINGEN INNAN ARBETE FÄRBJAS. VID EVENTUELLA OKLARHETER; KONTAKTA ARKITEKTEN.

BYGGLOVET AVSER ÄNDRING AV VERKSAMHET TILL KONTOR.

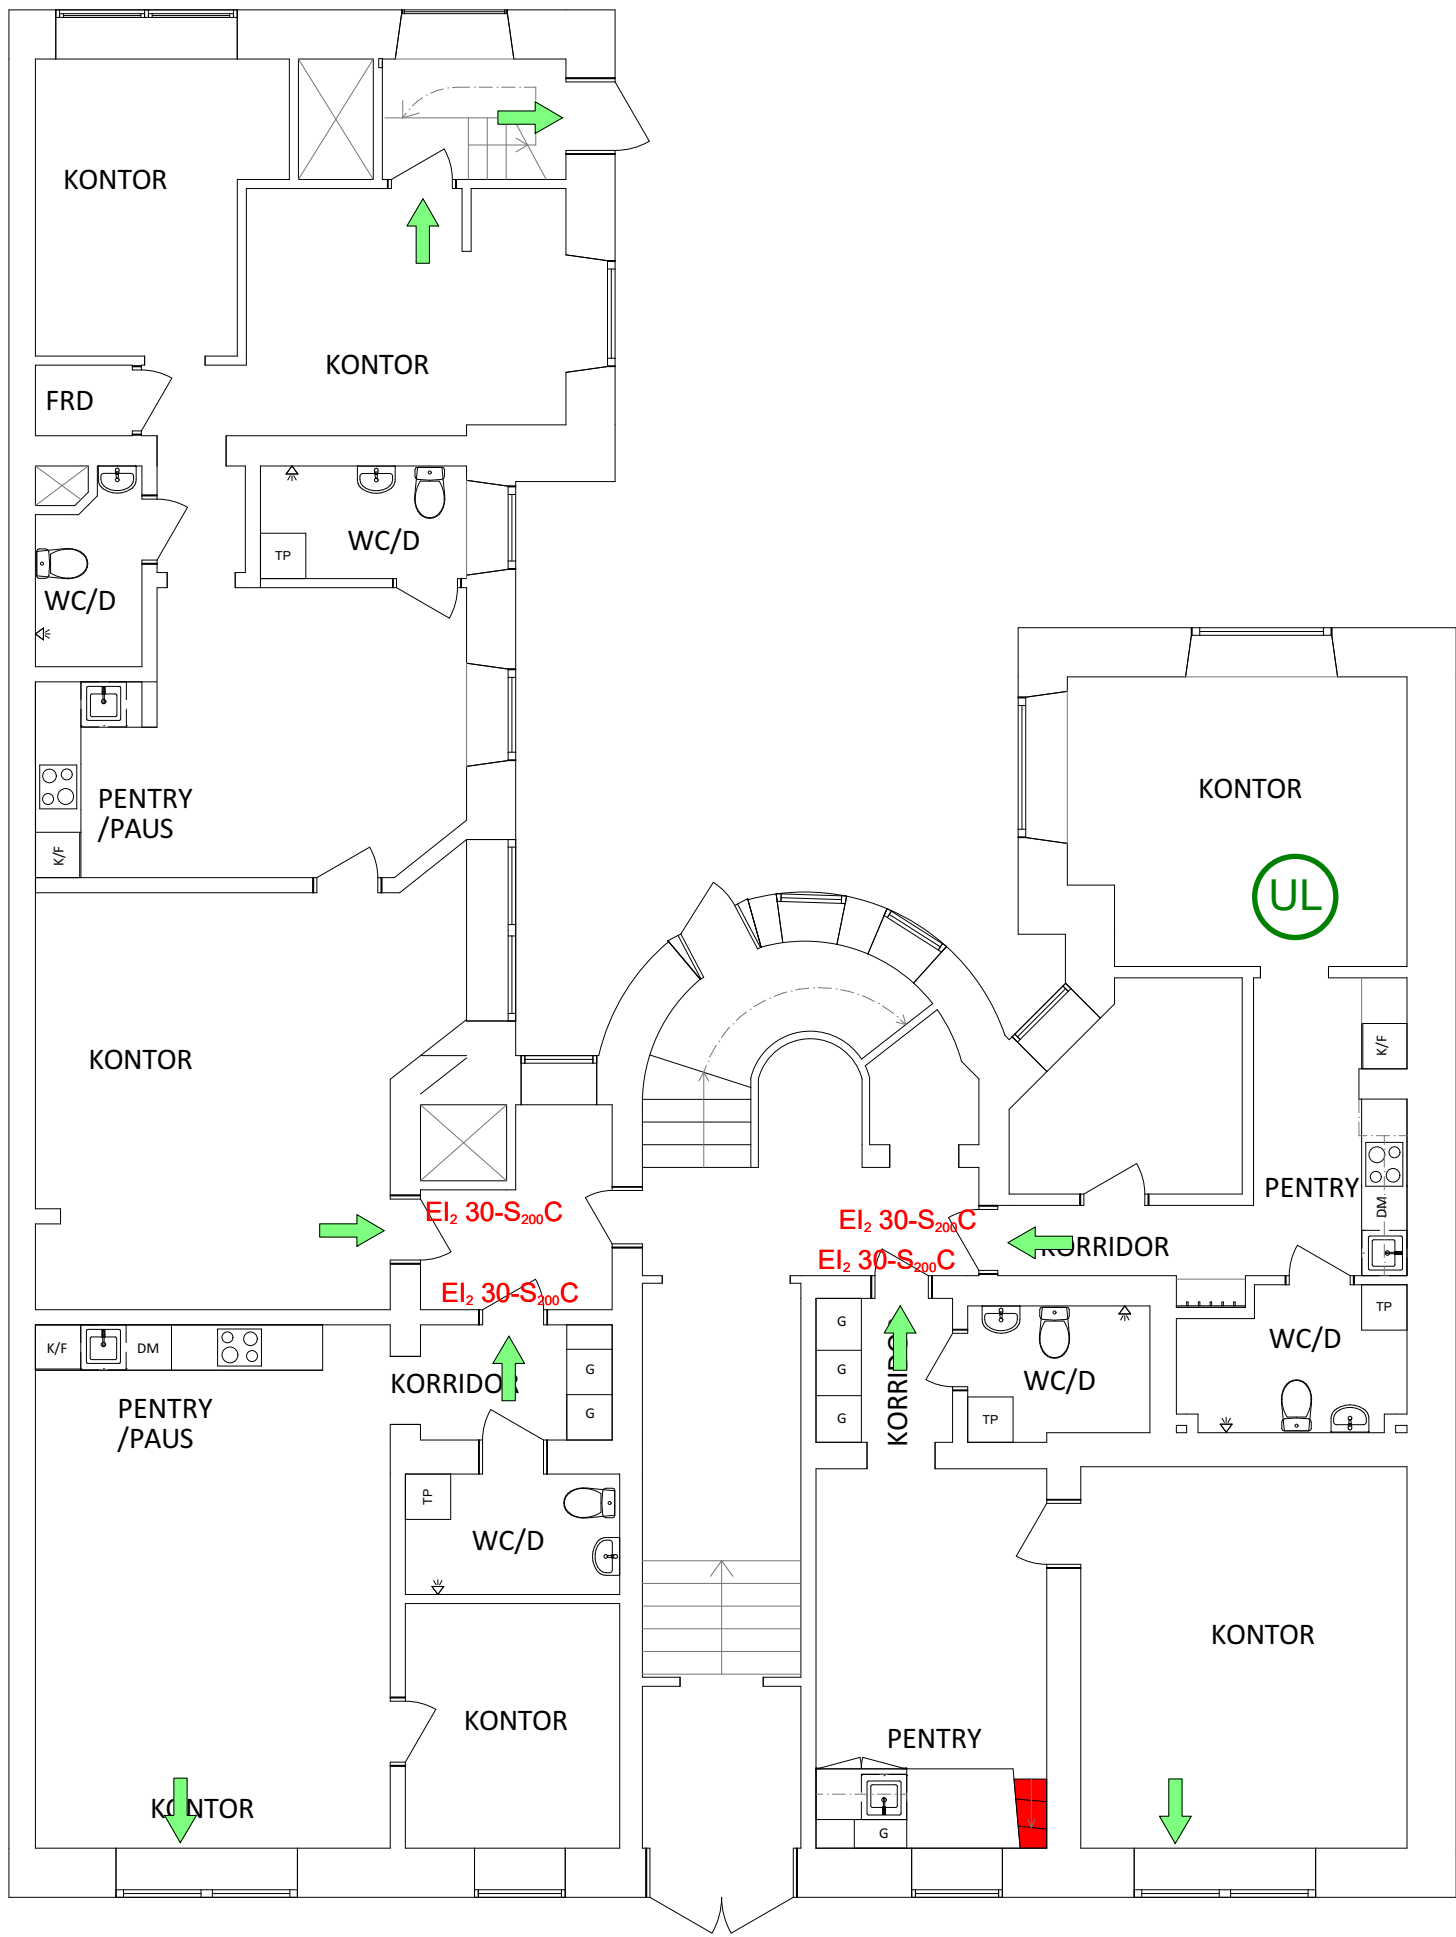

PLANRITNING
1:100

SKALA 1:100

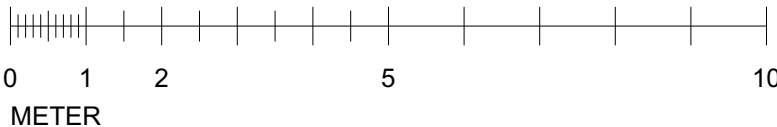

BET	ANT	ÄNDRING AVSER	DATUM	Sign.
BYGGLOVSHANDLINGAR				
KORNETTEN 2 STOCKHOLMS KOMMUN				
SPVIANHUSAT				
BYGG- HERRE				
A	VIZ ARKITEKTKONTOR AB			
UPPDRAG NR	RITAD AV	HANDLÄGGARE		
	M.MADHOUSH	A. LINDQVIST		
DATUM	ANSVARIG			
2023-12-19	A. LINDQVIST			
VERKSAMHETSÄNDRING SAMMANSATT, PLANER VÅNING 1				
SKALA A1 A3 1:100 1:200	NUMMER A-40.1-010	BET		