
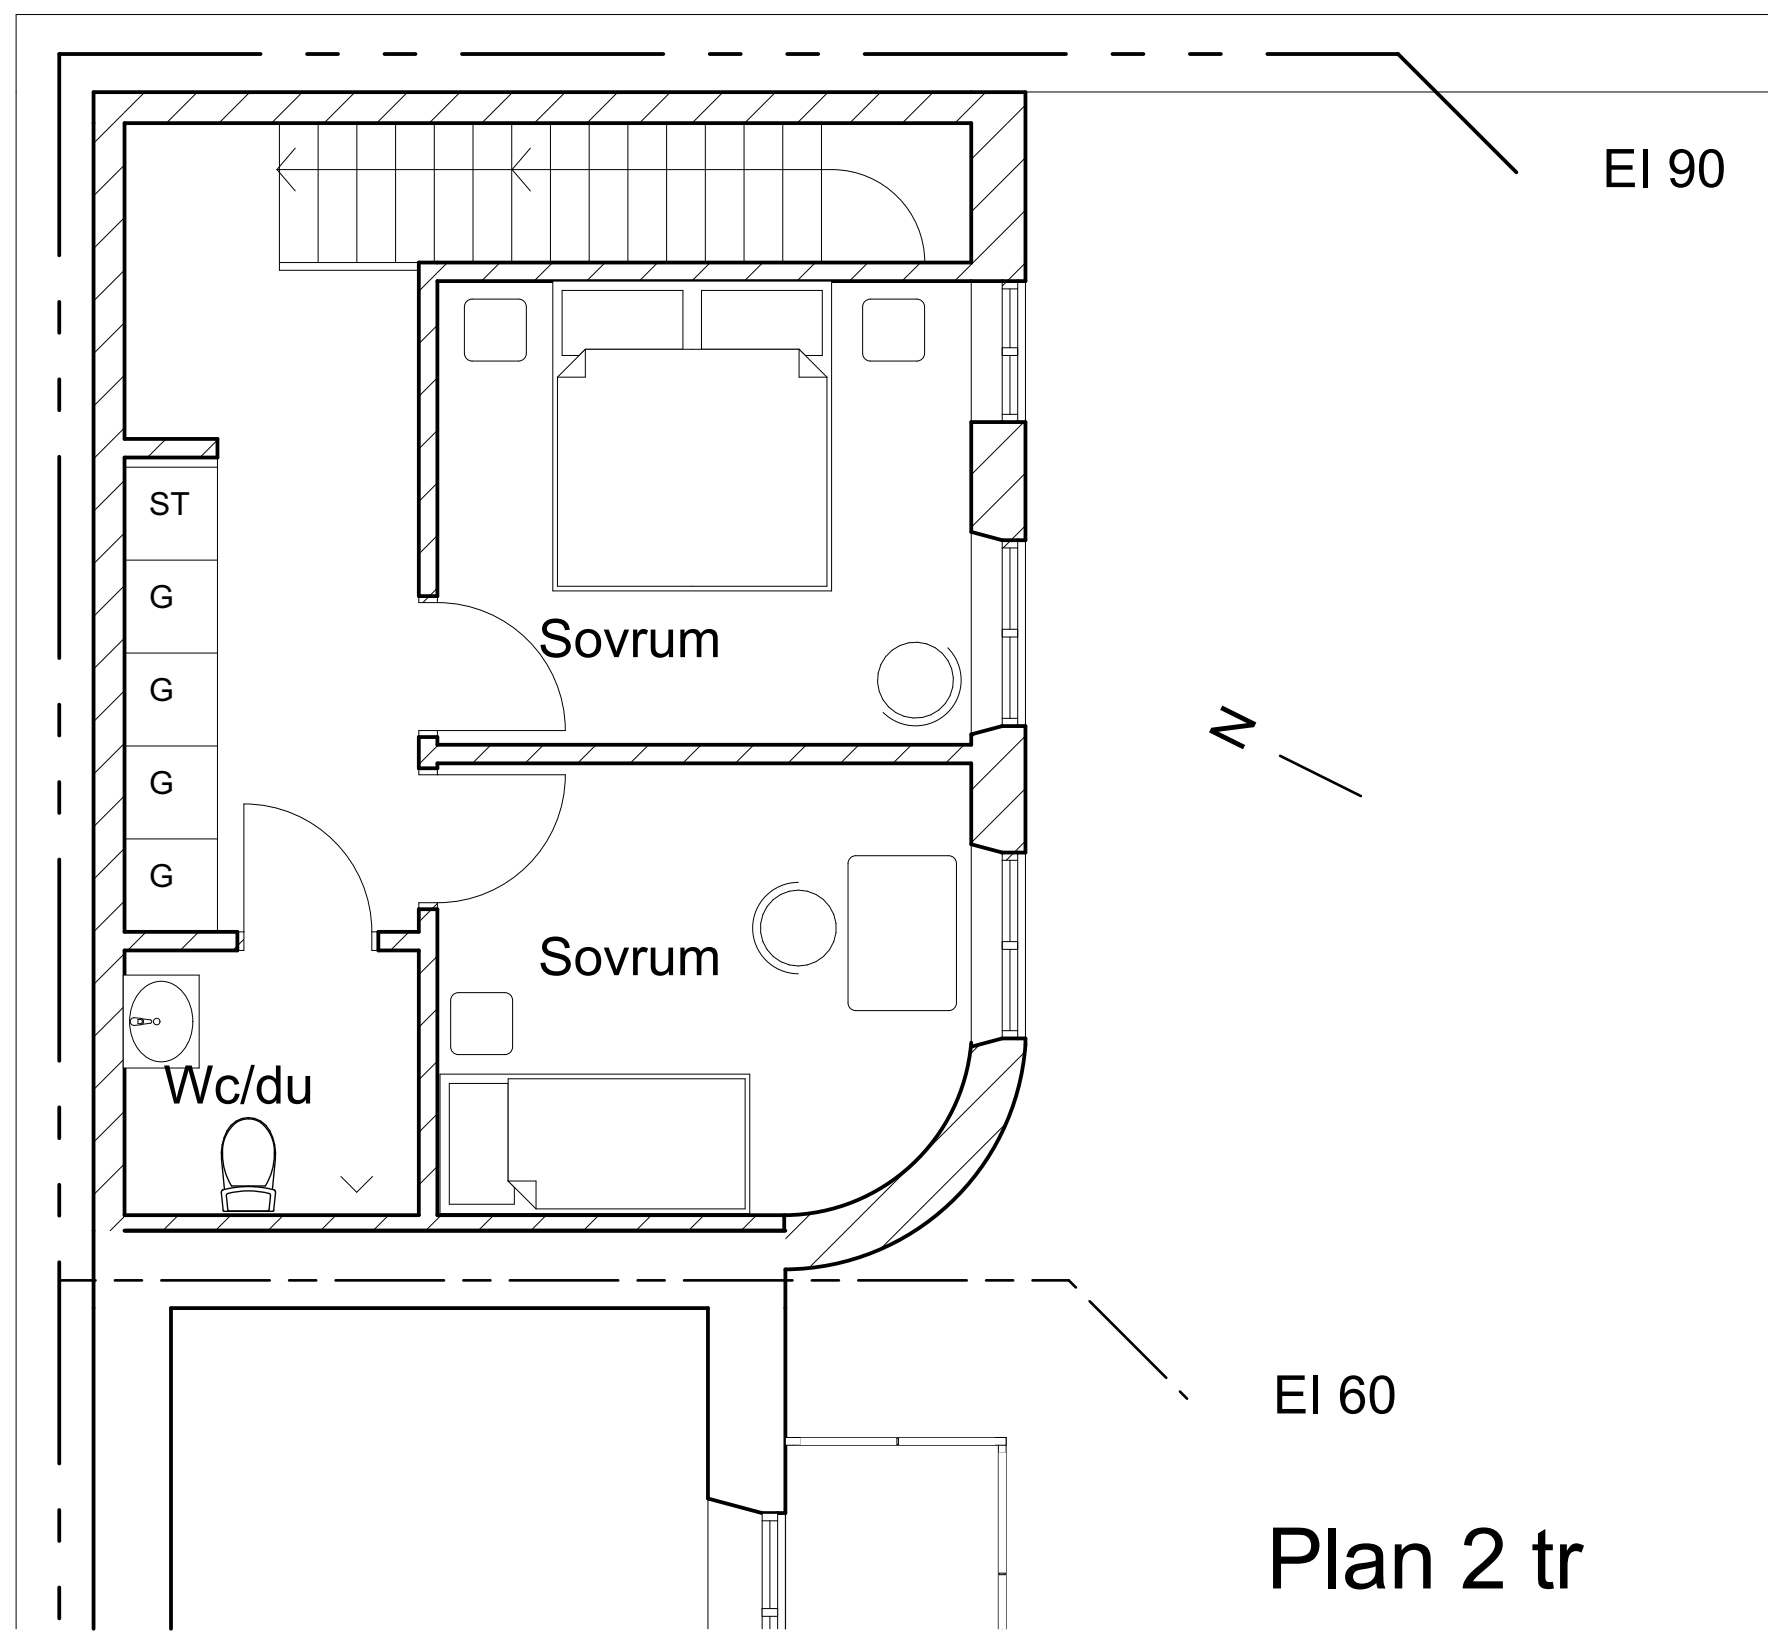


Inkom till Stockholms stadsbyggnadskontor - 2024-07-08, Dnr 2024-1984

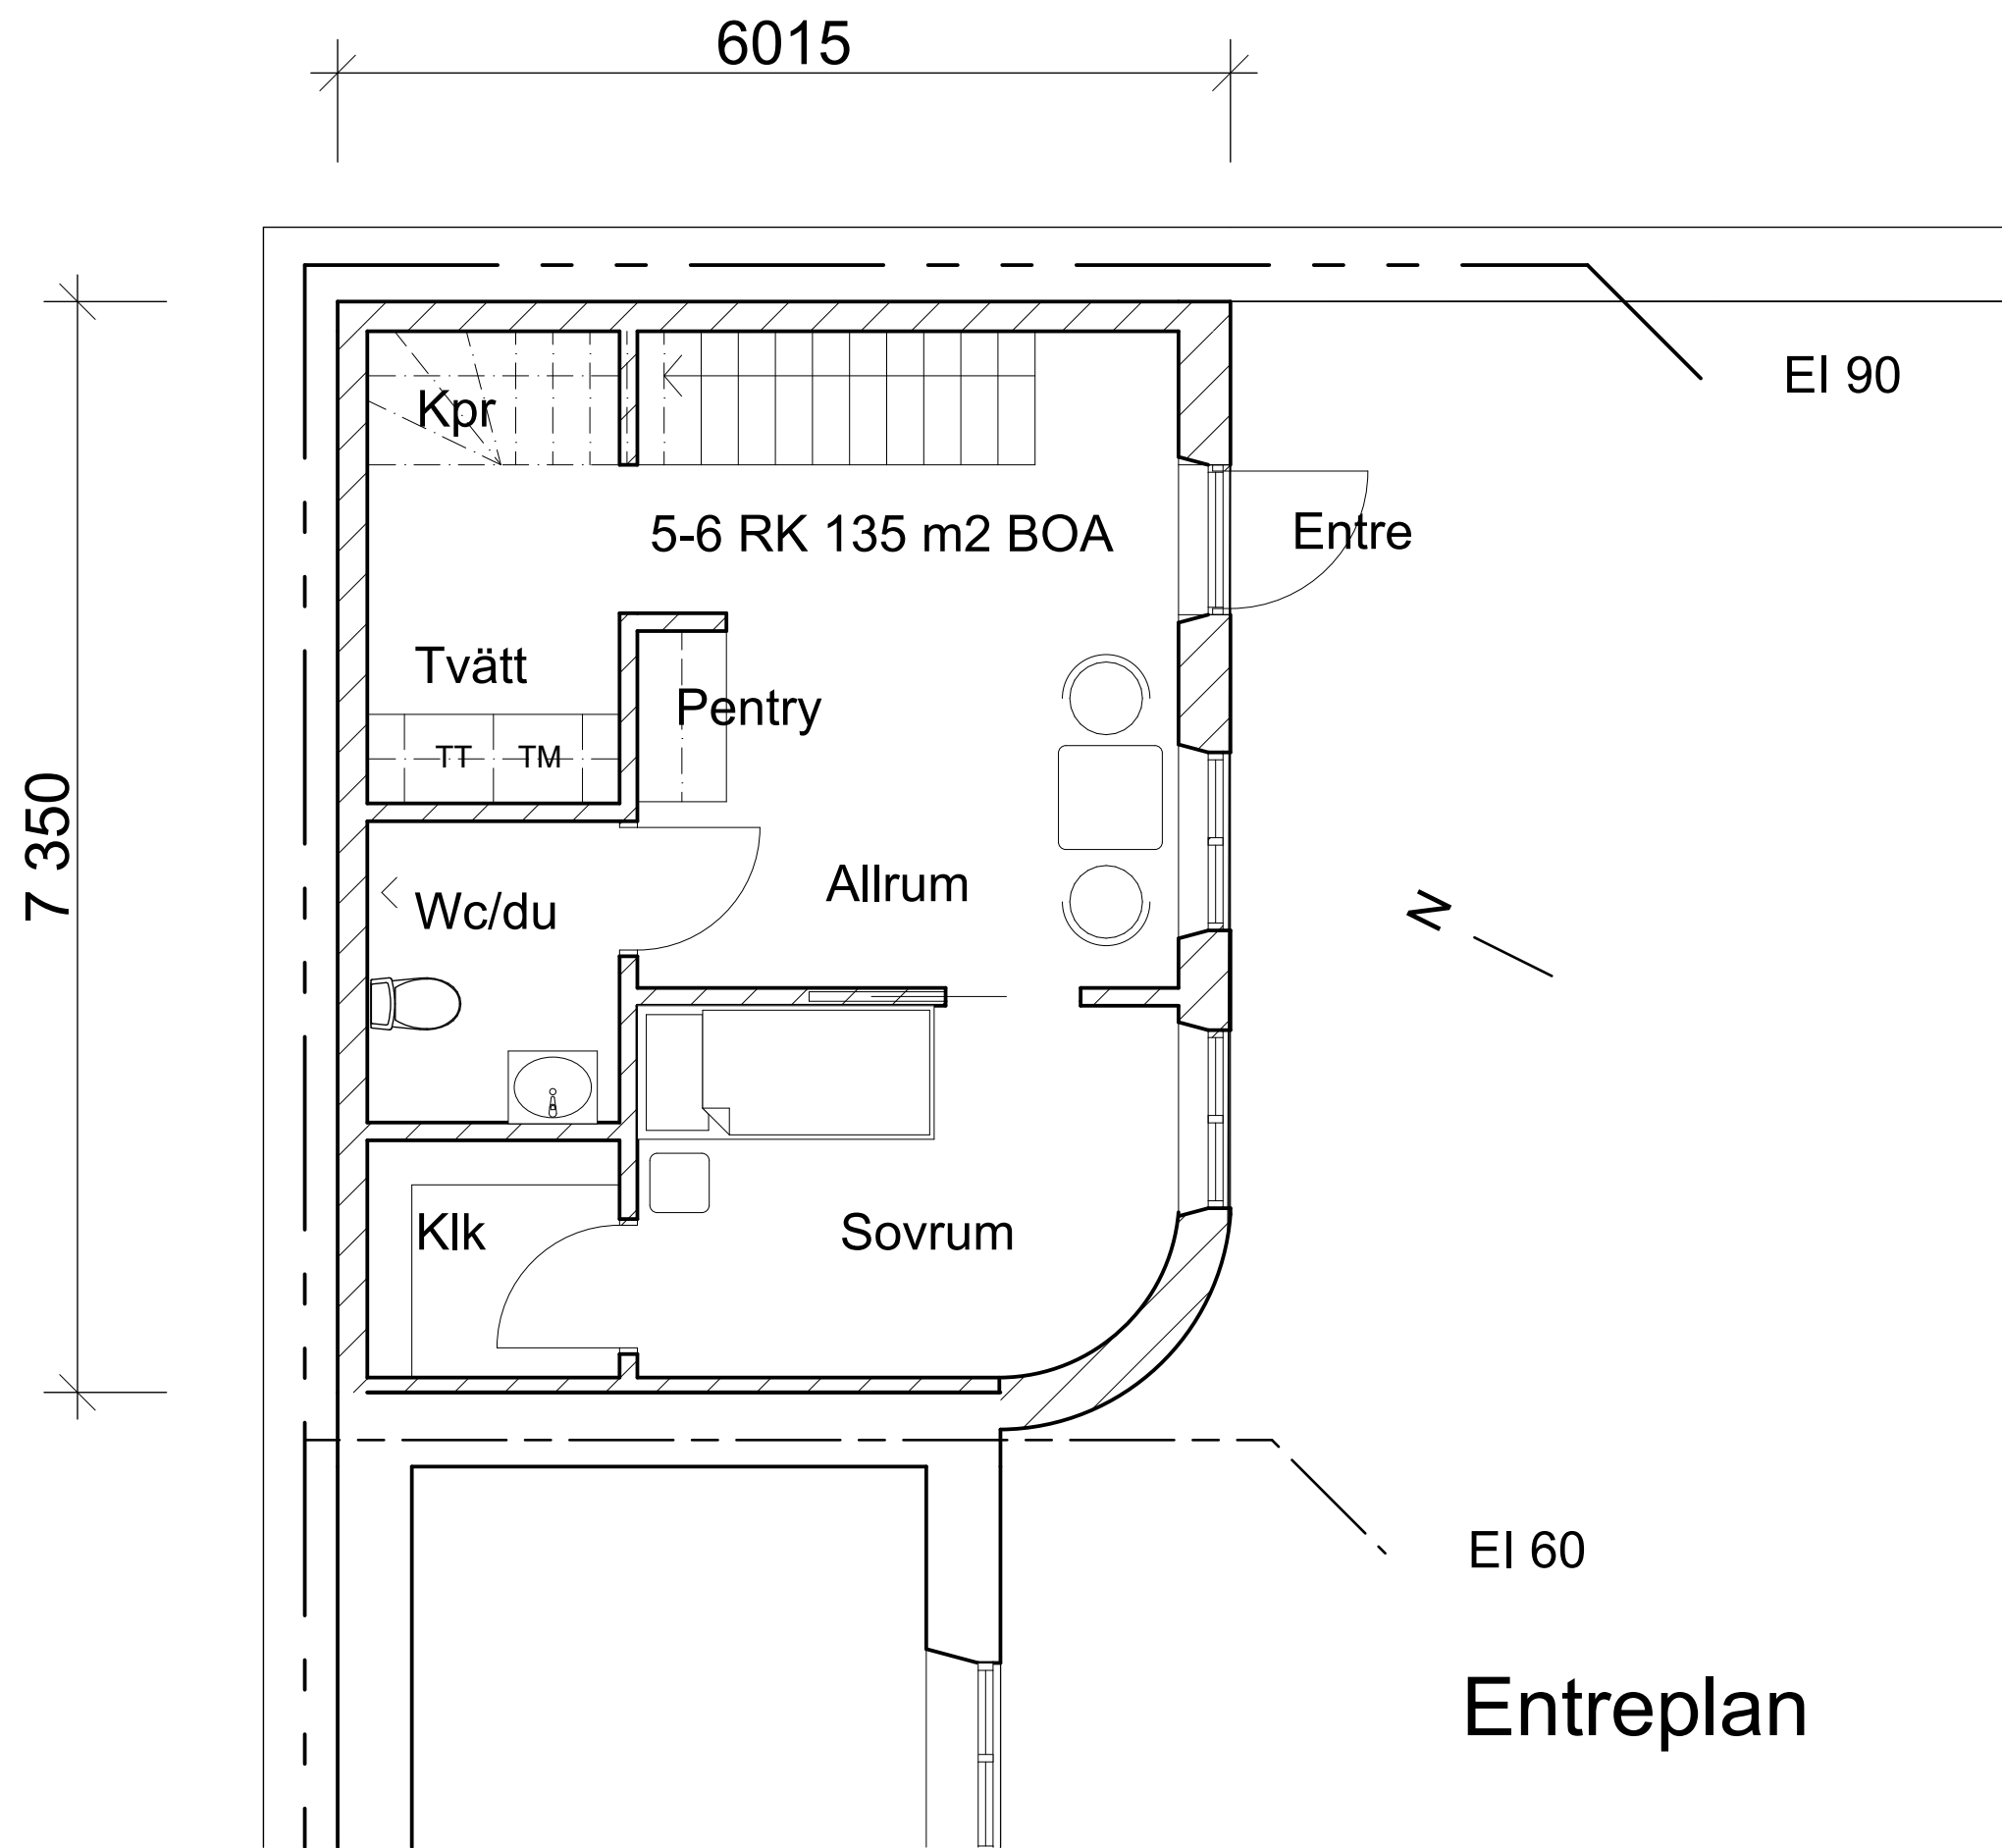

UPPLYSNINGAR

Samtliga längdmått i millimeter.
Höjder anges i meter.

Ny vägg alternativt byggnadsdel

Brandcellsgräns EI 60




Brandcellsgräns EI 90

Angivna brandtekniska uppgifter skall alltid
kontrolleras mot gällande brandskydds-
beskrivning

FÖRESKRIFTER

HÄNVISNINGAR

Situationsplan	A 01
Entreplan översikt	A 02
Planer tillbyggnad	A 03
Sektion	A 04
Fasad mot gård	A 05

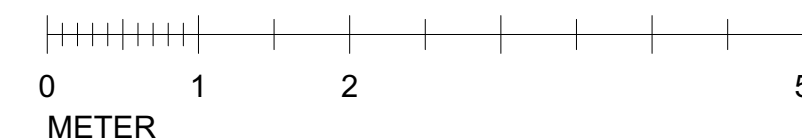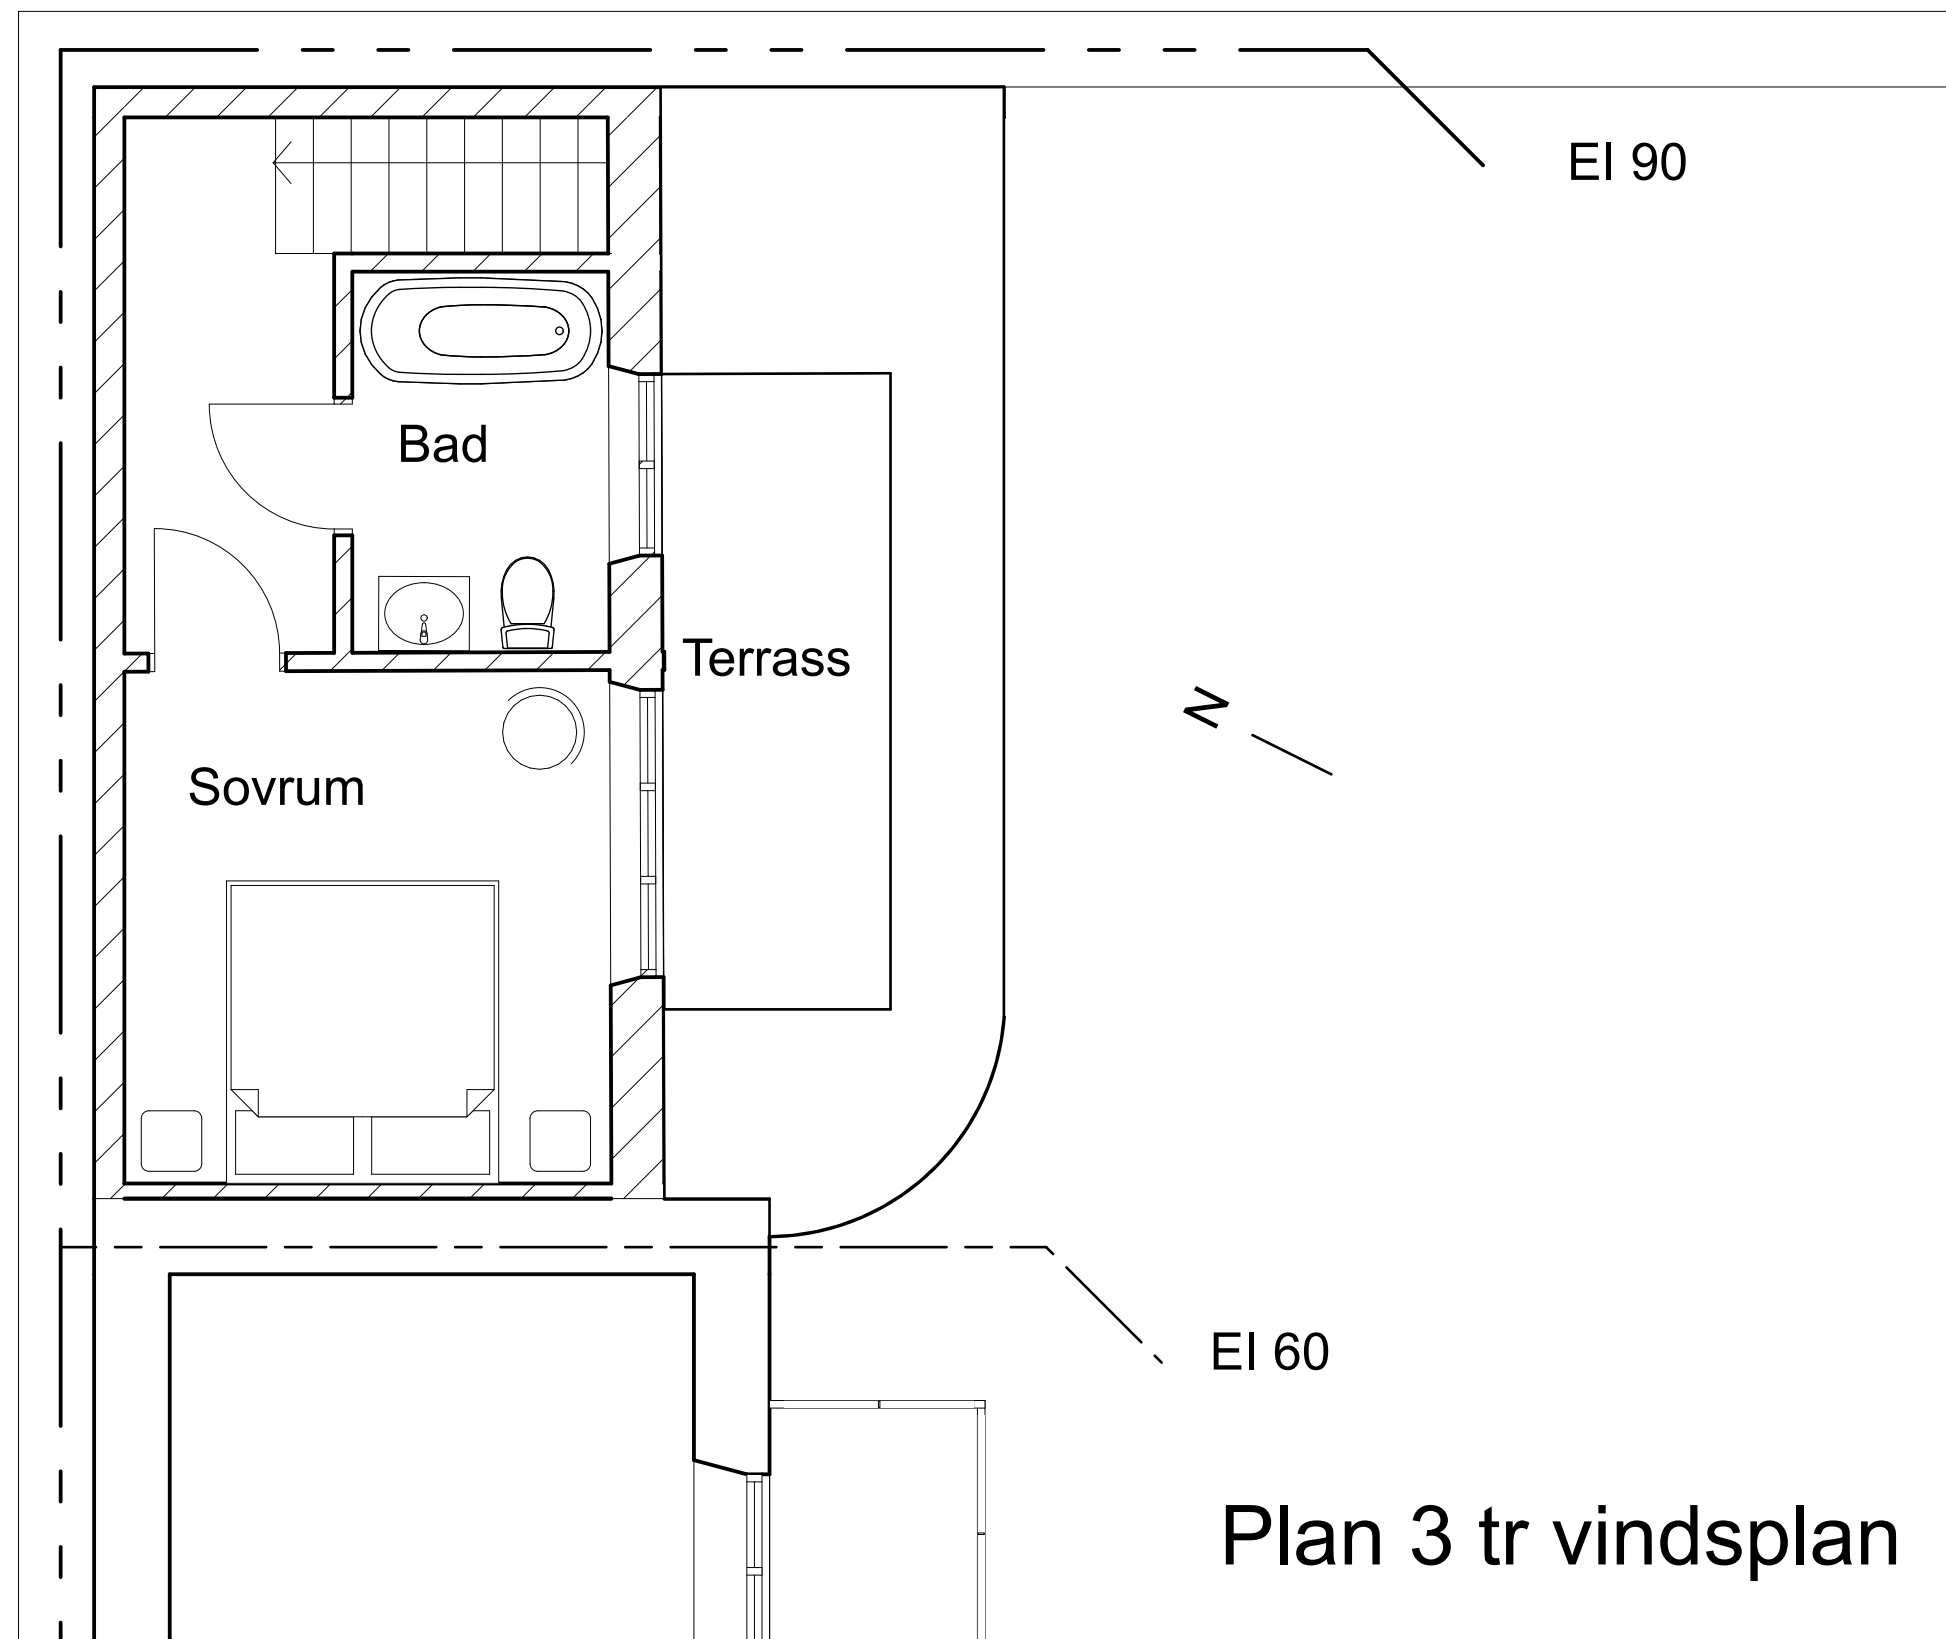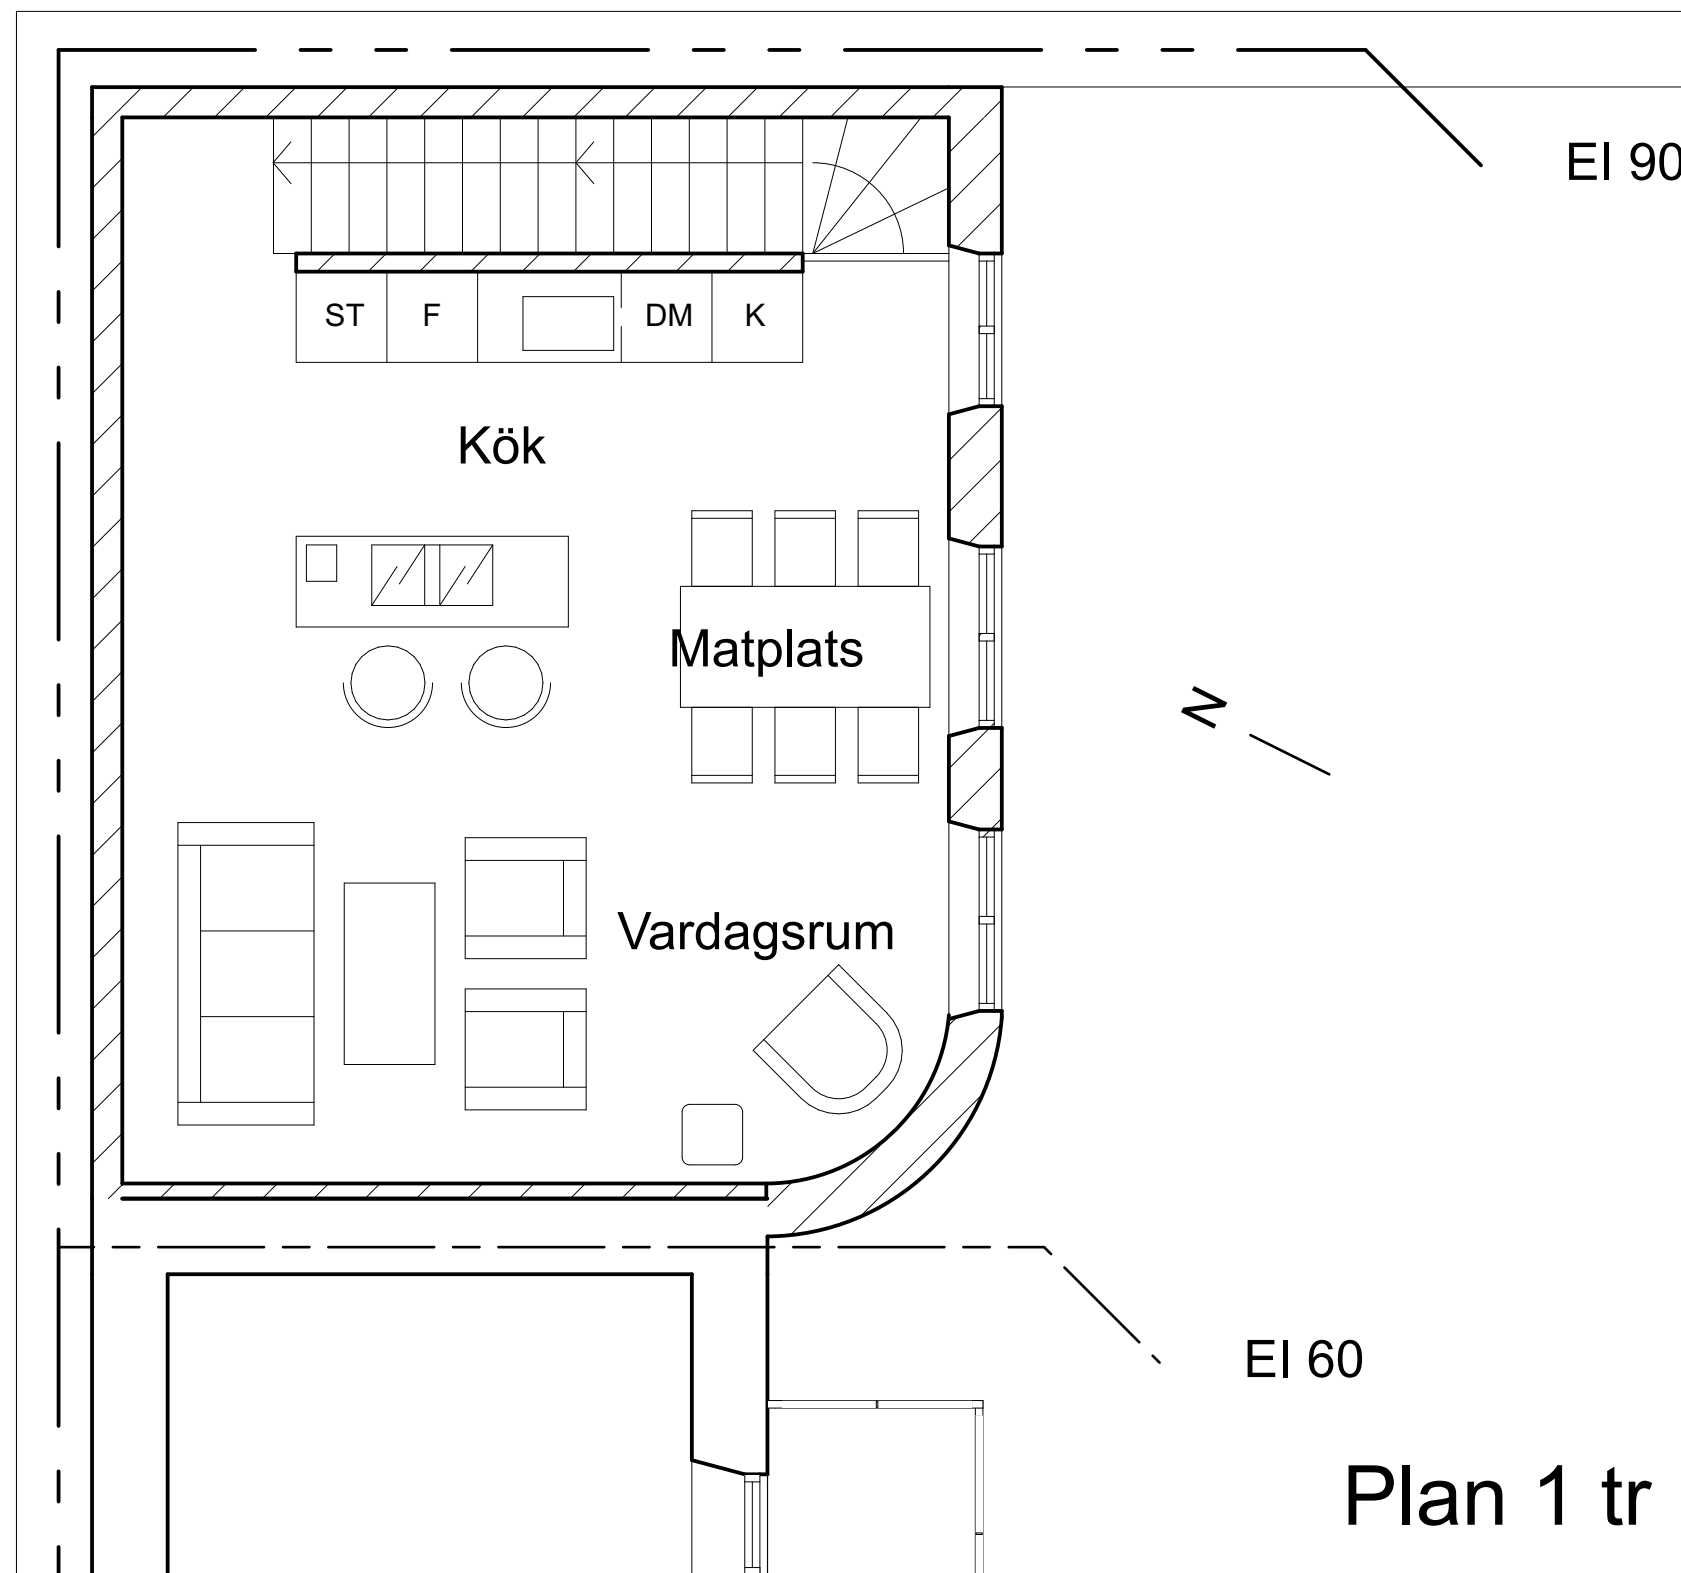

BET	ÄNDRING AVSER	DATUM	Sign.
Bygglövshandling			
Blosset 4 Stockholms Stad			
Brf Blosset 4		Arkitektbyrå Klas Åkerman AB	
UPPDRAG NR	RITAD AV	HANDLÄGGARE	
DATUM	ANSVARIG		
2024 07 01	Klas Åkerman		
Förslag till tillbyggnad av flerbostadshus			
Planer, entreplan, plan -1, -2 och -3 tr			
SKALA 1:100 (A3)	NUMMER A 03	BET	