




Entreplan

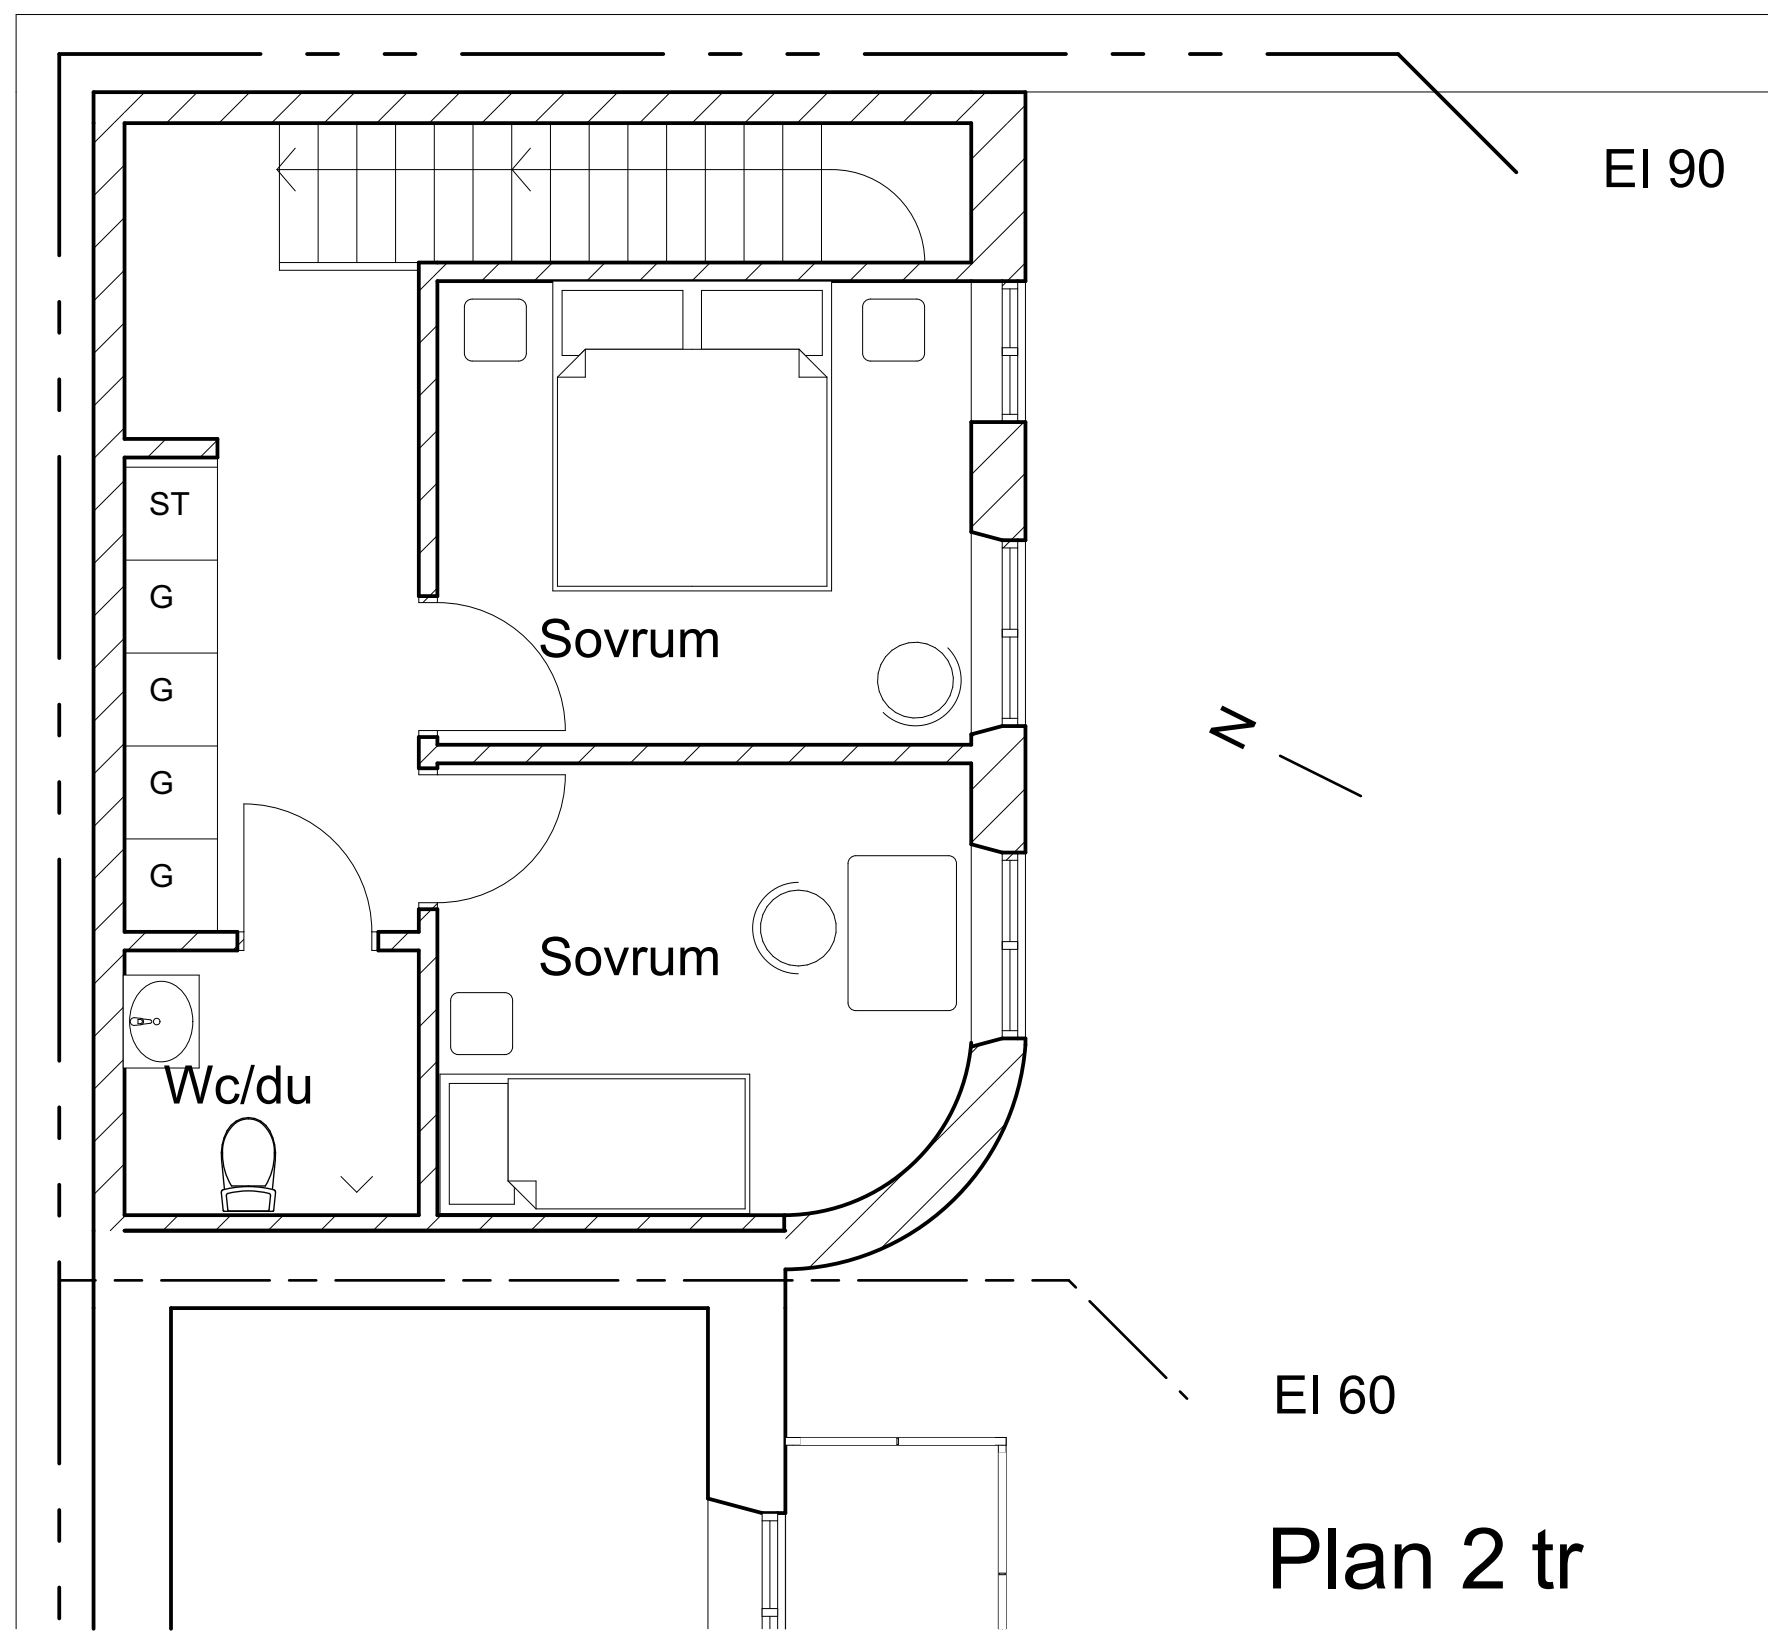

Plan 2 tr

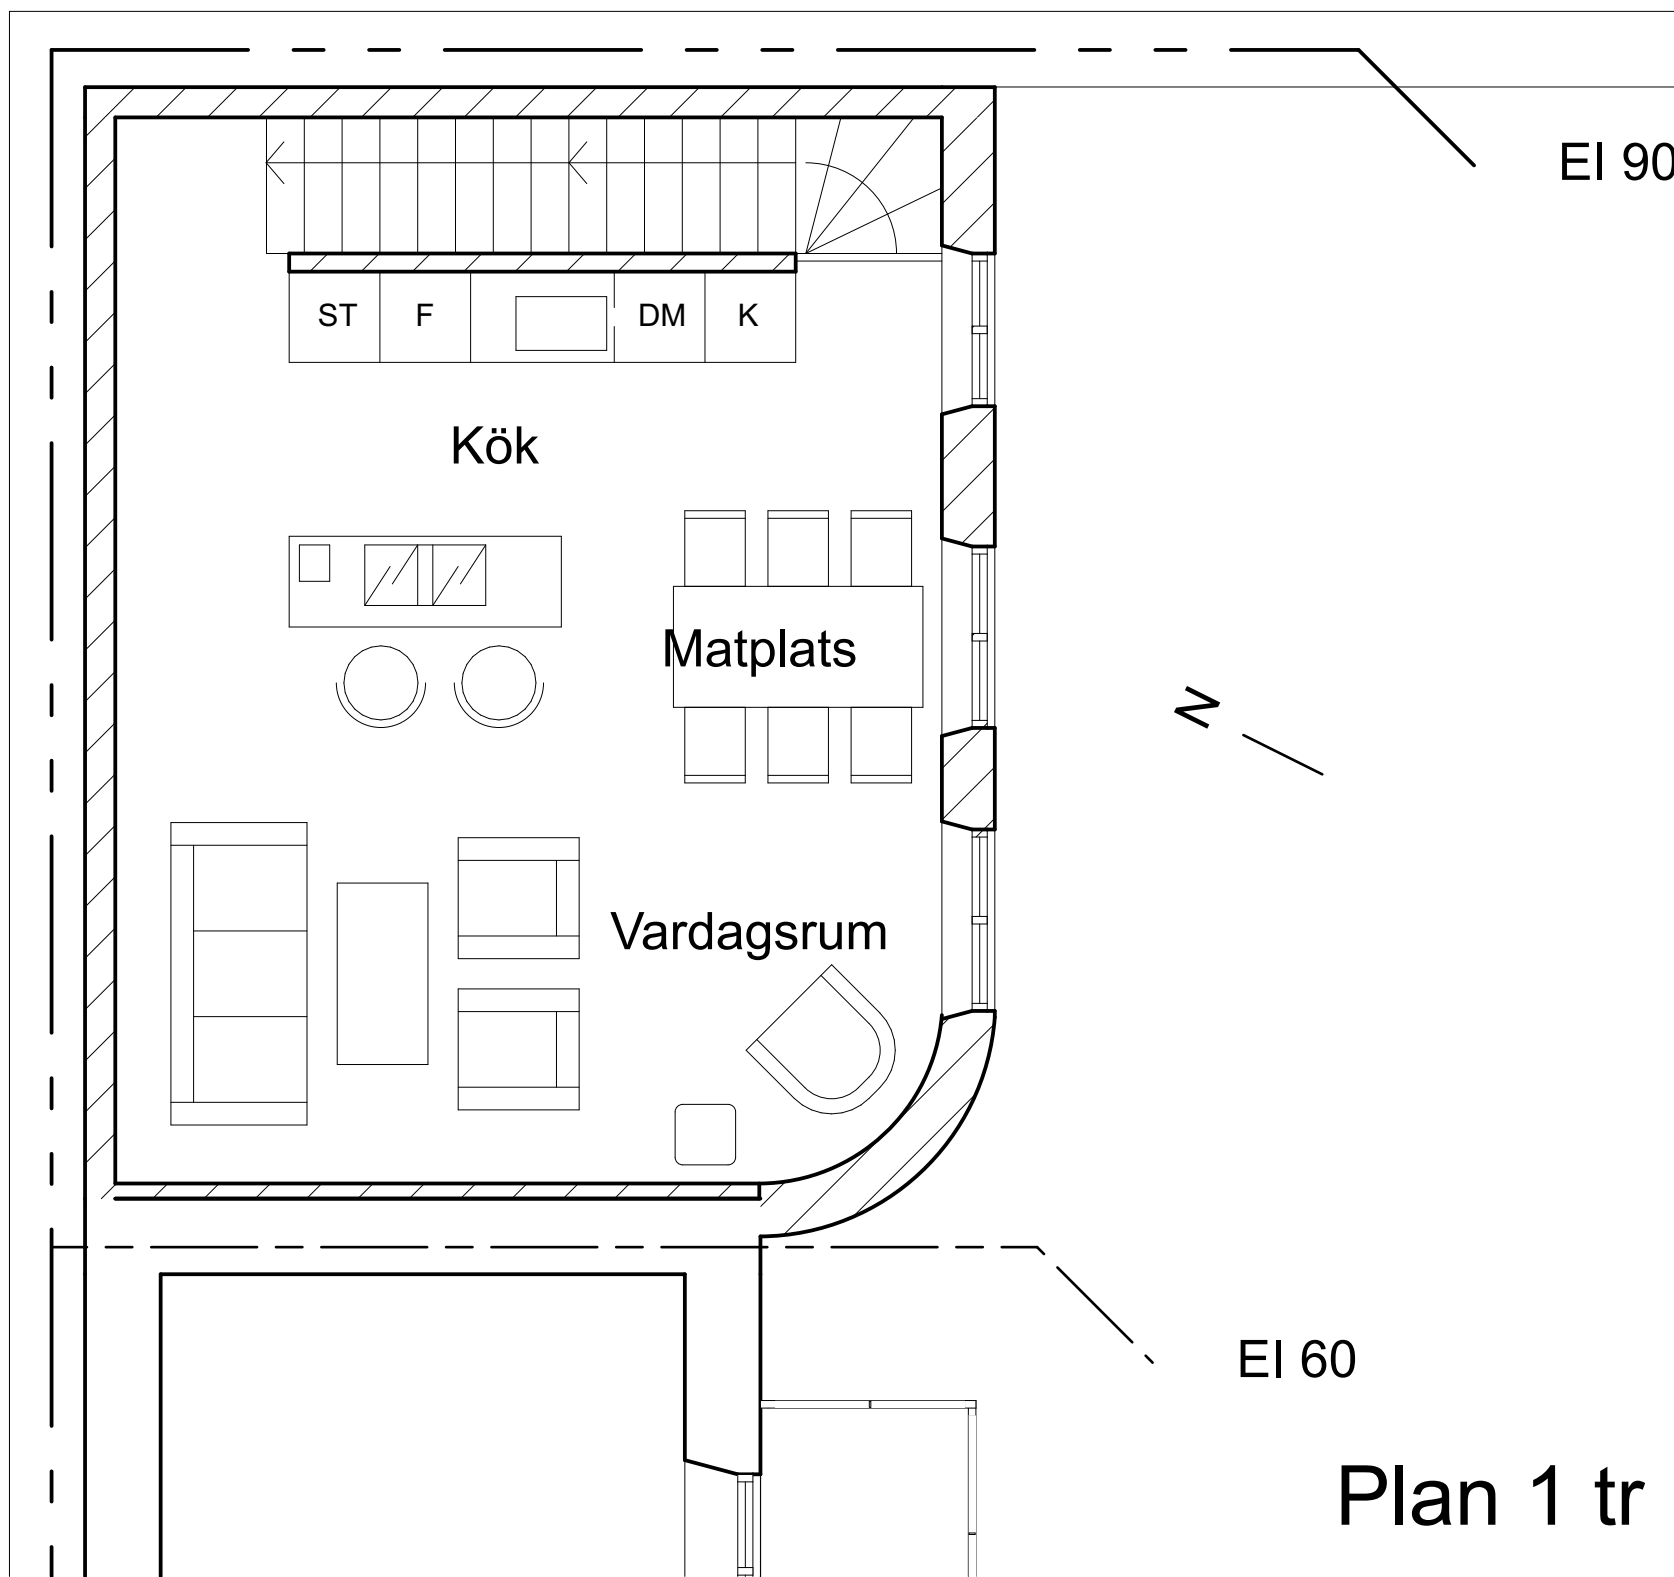

Plan 1 tr

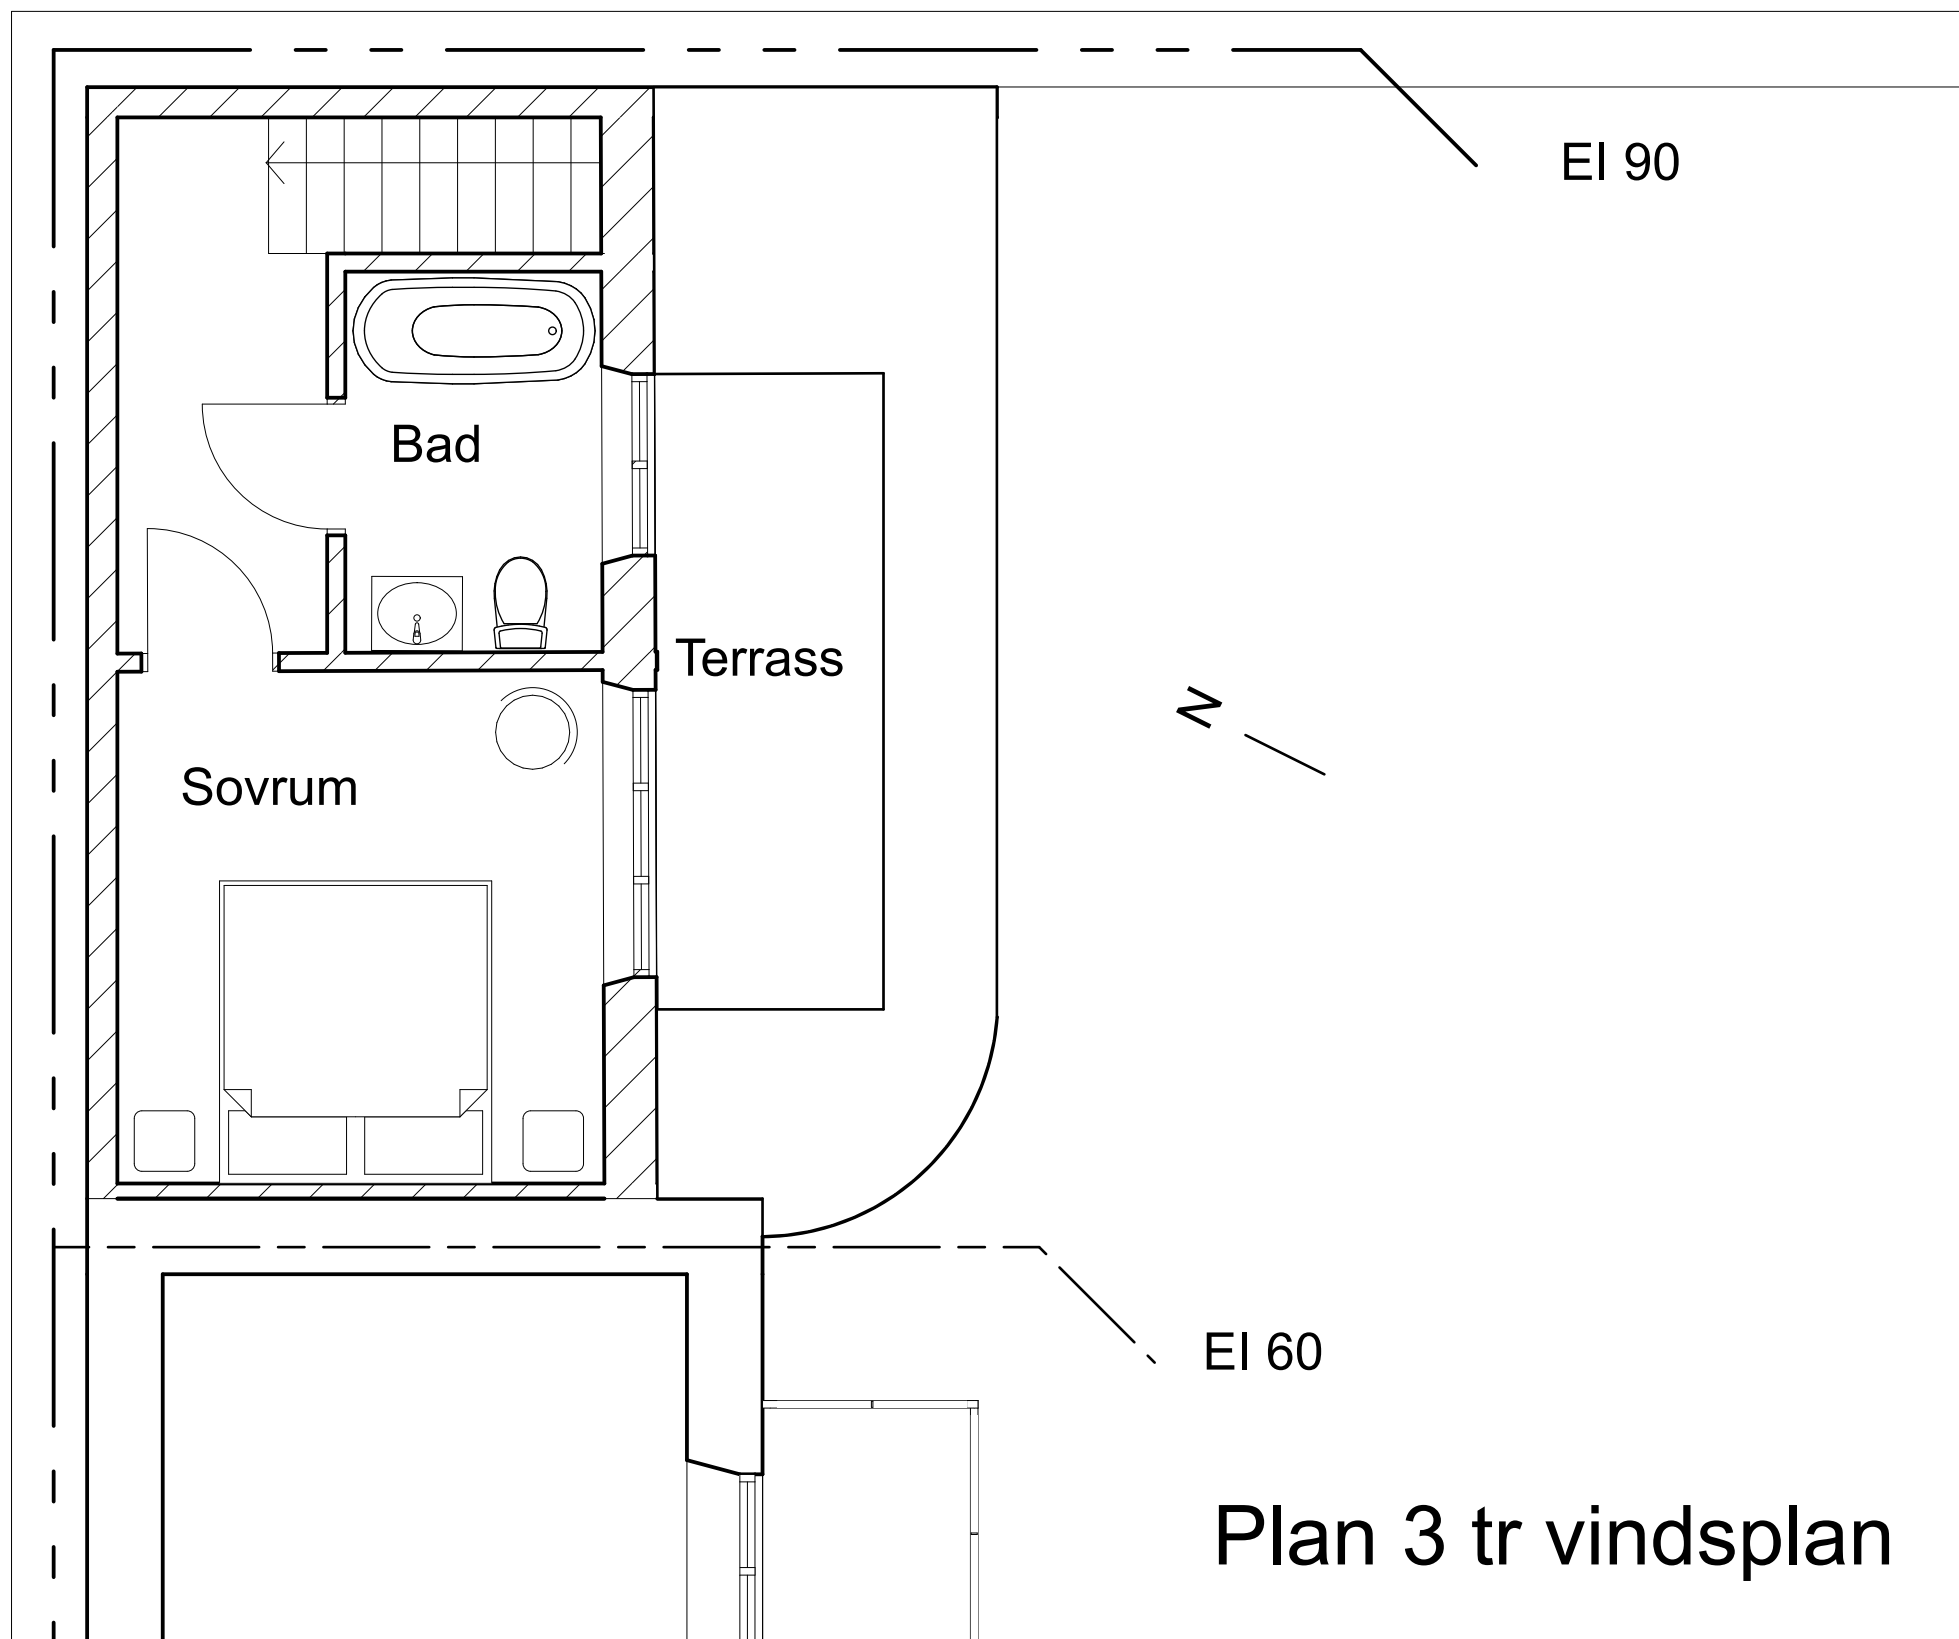

Plan 3 tr vindsplan

## UPPLYSNINGAR

Samtliga längdmått i millimeter.  
Höjder anges i meter.

- Anger område som ansökan om bygglov avser
- ////// Ny vägg alternativt byggnadsdel


- Brandcellsgräns EI 60
- Brandcellsgräns EI 90

Angivna brandtekniska uppgifter skall alltid kontrolleras mot gällande brandskyddsbeskrivning

## FÖRESKRIFTER

## HÄNVISNINGAR

Situationsplan	A 01
Entreplan översikt	A 02
Planer tillbyggnad	A 03
Sektion	A 04
Fasad mot gård	A 05

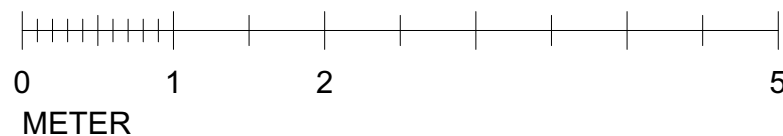

BET	ÄNDRING AVSER	DATUM	Sign.
Bygglövshandling			
Blosset 4 Stockholms Stad			
Brf Blosset 4		Arkitektbyrå Klas Åkerman AB	
UPPDRAG NR	RITAD AV	HANDLÄGGARE	
DATUM	ANSVARIG		
2024 07 01	Klas Åkerman		
Förslag till tillbyggnad av flerbostadshus			
Planer, entreplan, plan -1, -2 och -3 tr			
SKALA 1:100 (A3)	NUMMER A 03	BET	