

UPPLYSNINGAR

Samtliga längdmått i millimeter.
Höjder anges i meter.

Anger område som ansökan om bygglov avser

Ny vägg alternativt byggnadsdel

Brandcellsgräns EI 60

Brandcellsgräns EI 90

Angivna brandtekniska uppgifter skall alltid kontrolleras mot gällande brandskyddsbeskrivning


FÖRESKRIFTER

HÄNVISNINGAR

Situationsplan	A 01
Entreplan översikt	A 02
Planer tillbyggnad	A 03
Sektion	A 04
Fasad mot gård	A 05



Sektion A-A

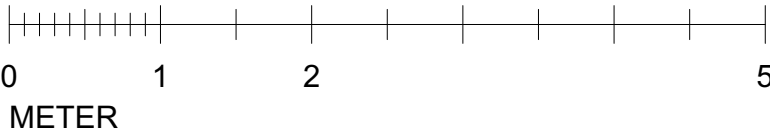

BET	ÄNDRING AVSER	DATUM	Sign.
Bygglovshandling			
Blosset 4 Stockholms Stad			
Brf Blosset 4		Arkitektbyrå Klas Åkerman AB	
UPPDRAG NR	RITAD AV	HANDLÄGGARE	
DATUM	ANSVARIG		
2024 07 01	Klas Åkerman		
Förslag till tillbyggnad av flerbostadshus			
Sektion			
SKALA 1:100 (A3)	NUMMER	BET	
A 04			