

UPPLYSNINGAR

Samtliga längdmått i millimeter.
Höjder anges i meter.

Anger område som ansökan om bygglov avser

Ny vägg alternativt byggnadsdel

Brandcellsgräns EI 60


Brandcellsgräns EI 90

Angivna brandtekniska uppgifter skall alltid kontrolleras mot gällande brandskyddsbeskrivning

FÖRESKRIFTER

HÄNVISNINGAR

| | |
|--------------------|------|
| Situationsplan | A 01 |
| Entreplan översikt | A 02 |
| Planer tillbyggnad | A 03 |
| Sektion | A 04 |
| Fasad mot gård | A 05 |

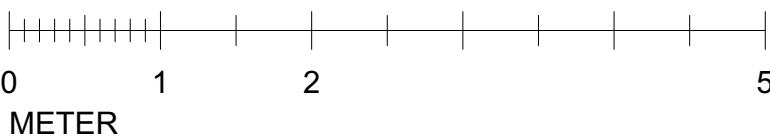

| | | | | |
|--|----------------|--|----------------------------------|-------|
| BET | ÄNDRING AVSER | | DATUM | Sign. |
| Bygglovshandling | | | | |
| Blosset 4 Stockholms Stad | | | | |
| Brf Blosset 4 | | | Arkitektbyrån Klas Åkerman AB | |
| UPPDRAG NR | RITAD AV | | HANDLÄGGARE | |
| DATUM | ANSVARIG | | | |
| 2024 07 01 | Klas Åkerman | | | |
| Förslag till tillbyggnad av flerbostadshus | | | | |
| Fasad (mot gård) | | | | |
| SKALA 1:100 (A3) | NUMMER A 05 | | | BET |

Fasad mot gård

Tillbyggnad

Plåt

Puts