

Bild 4

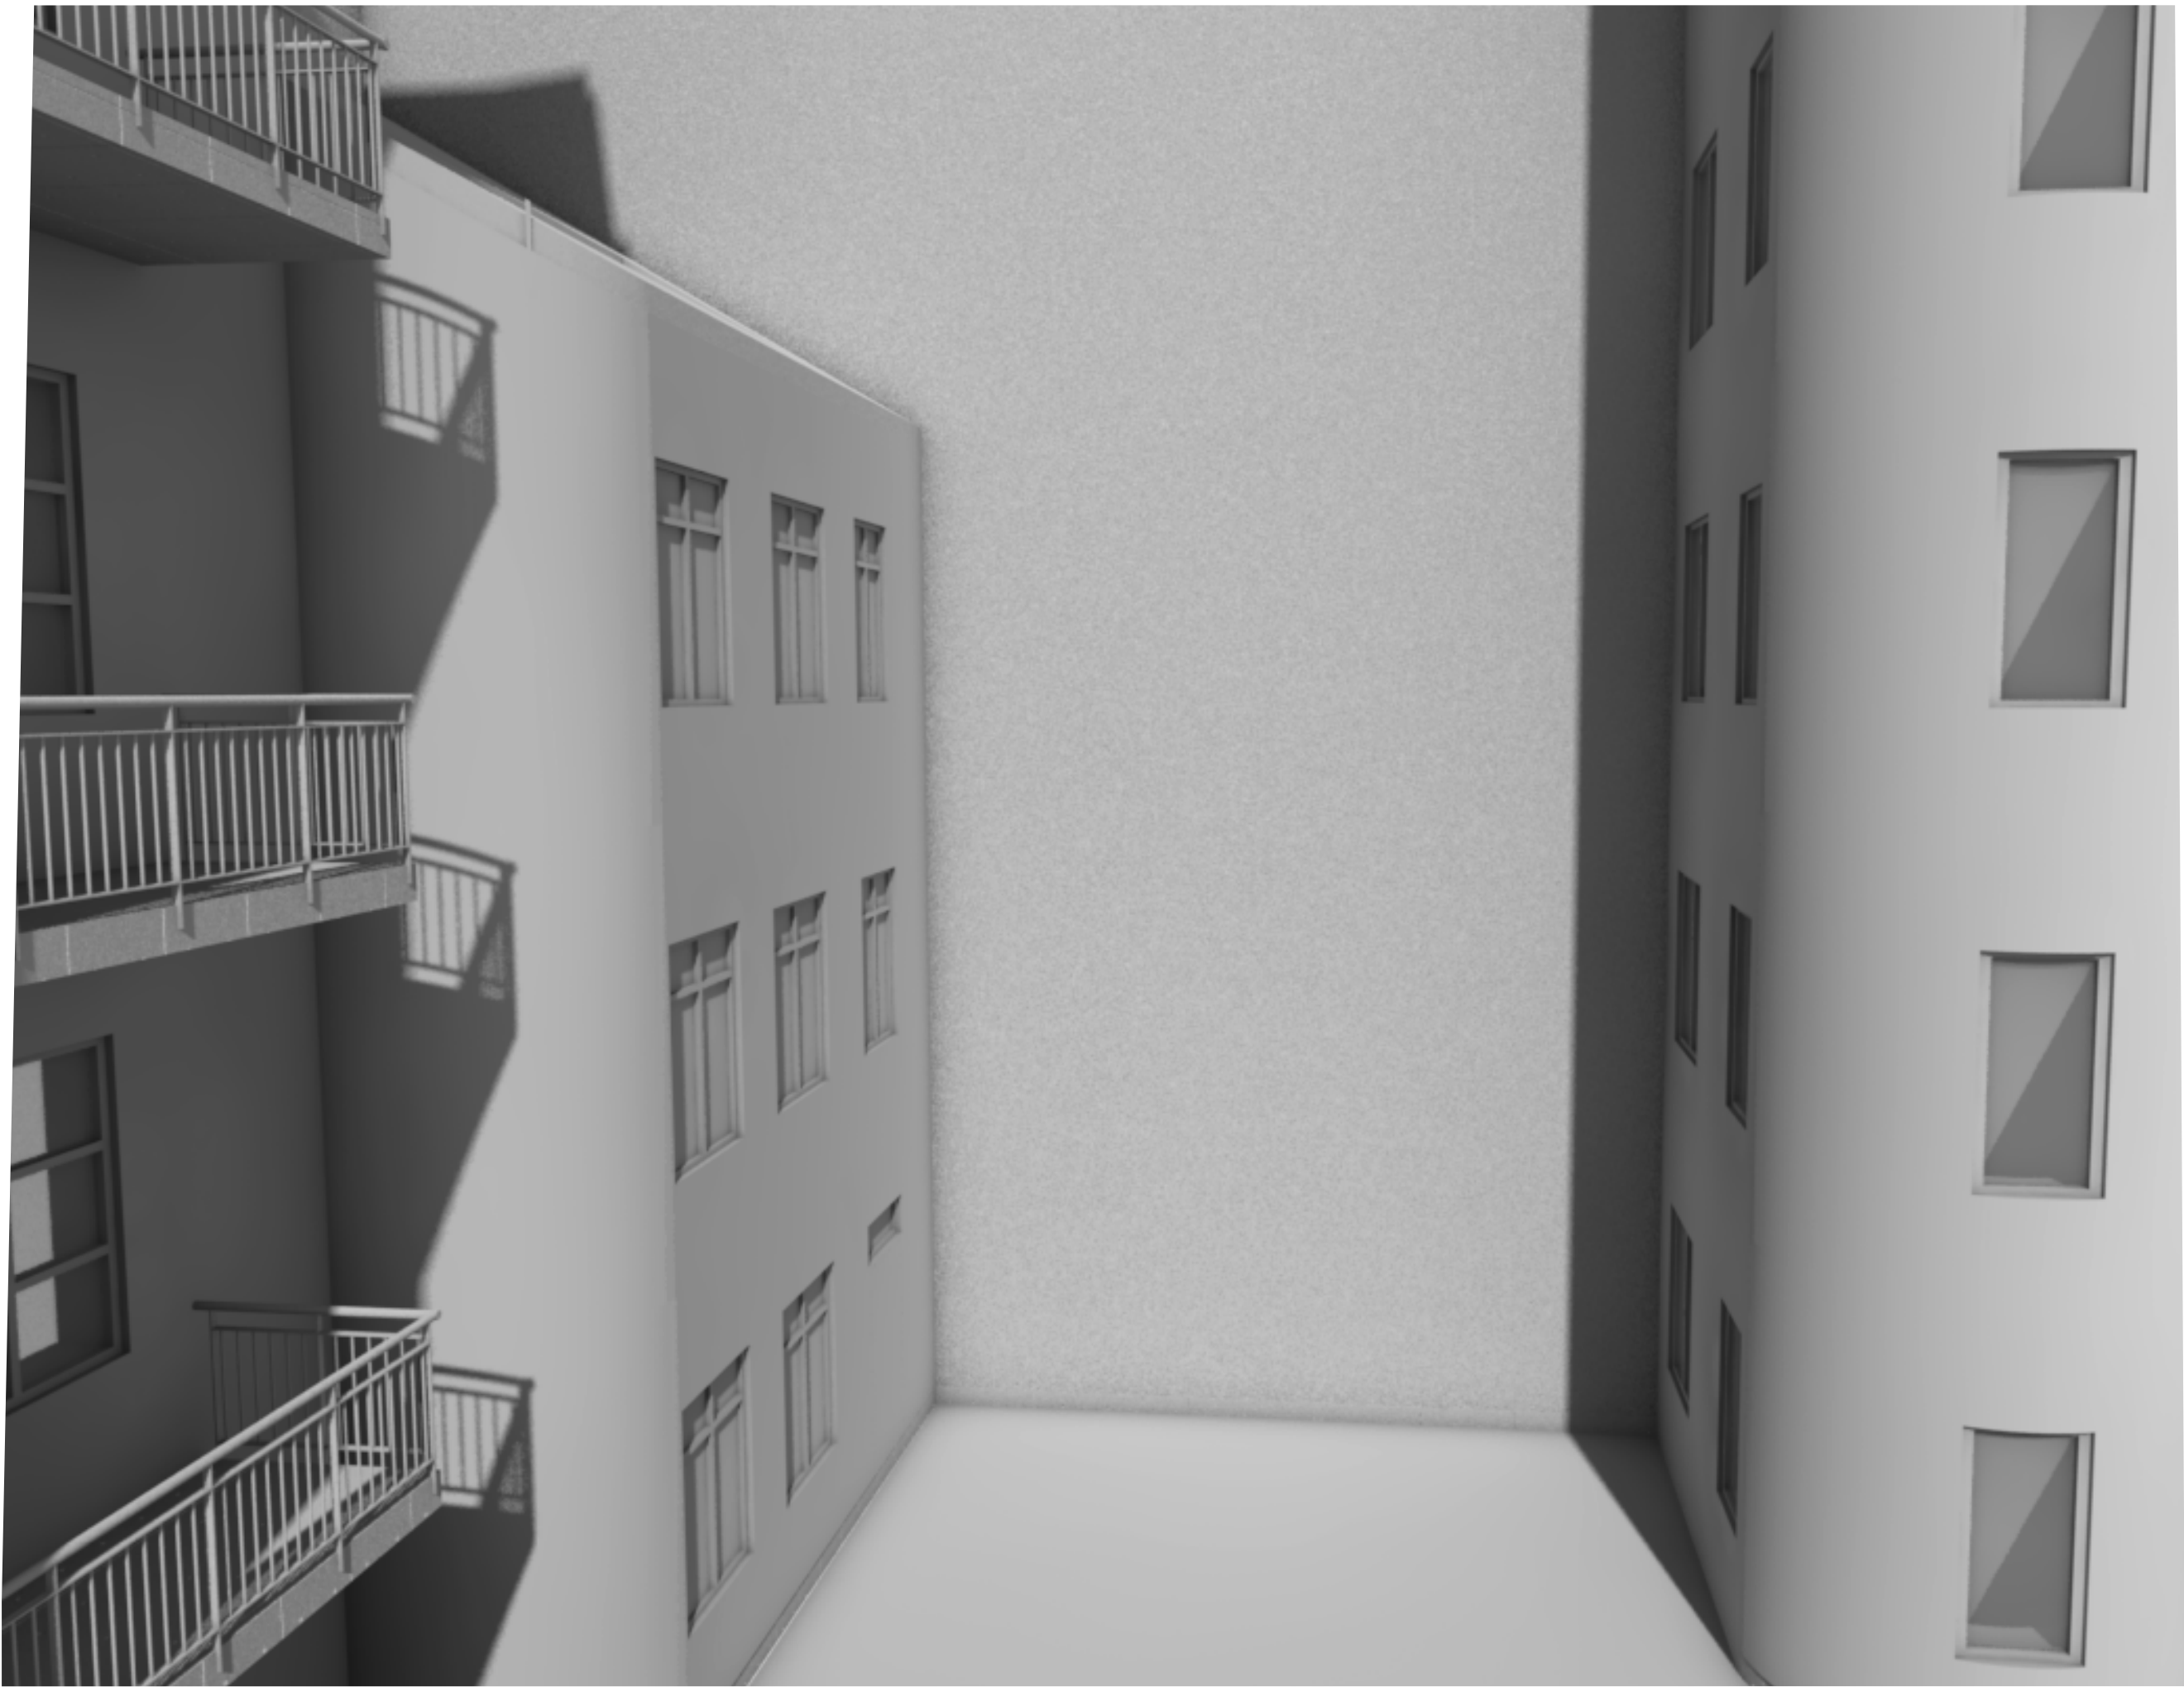


Bild 5

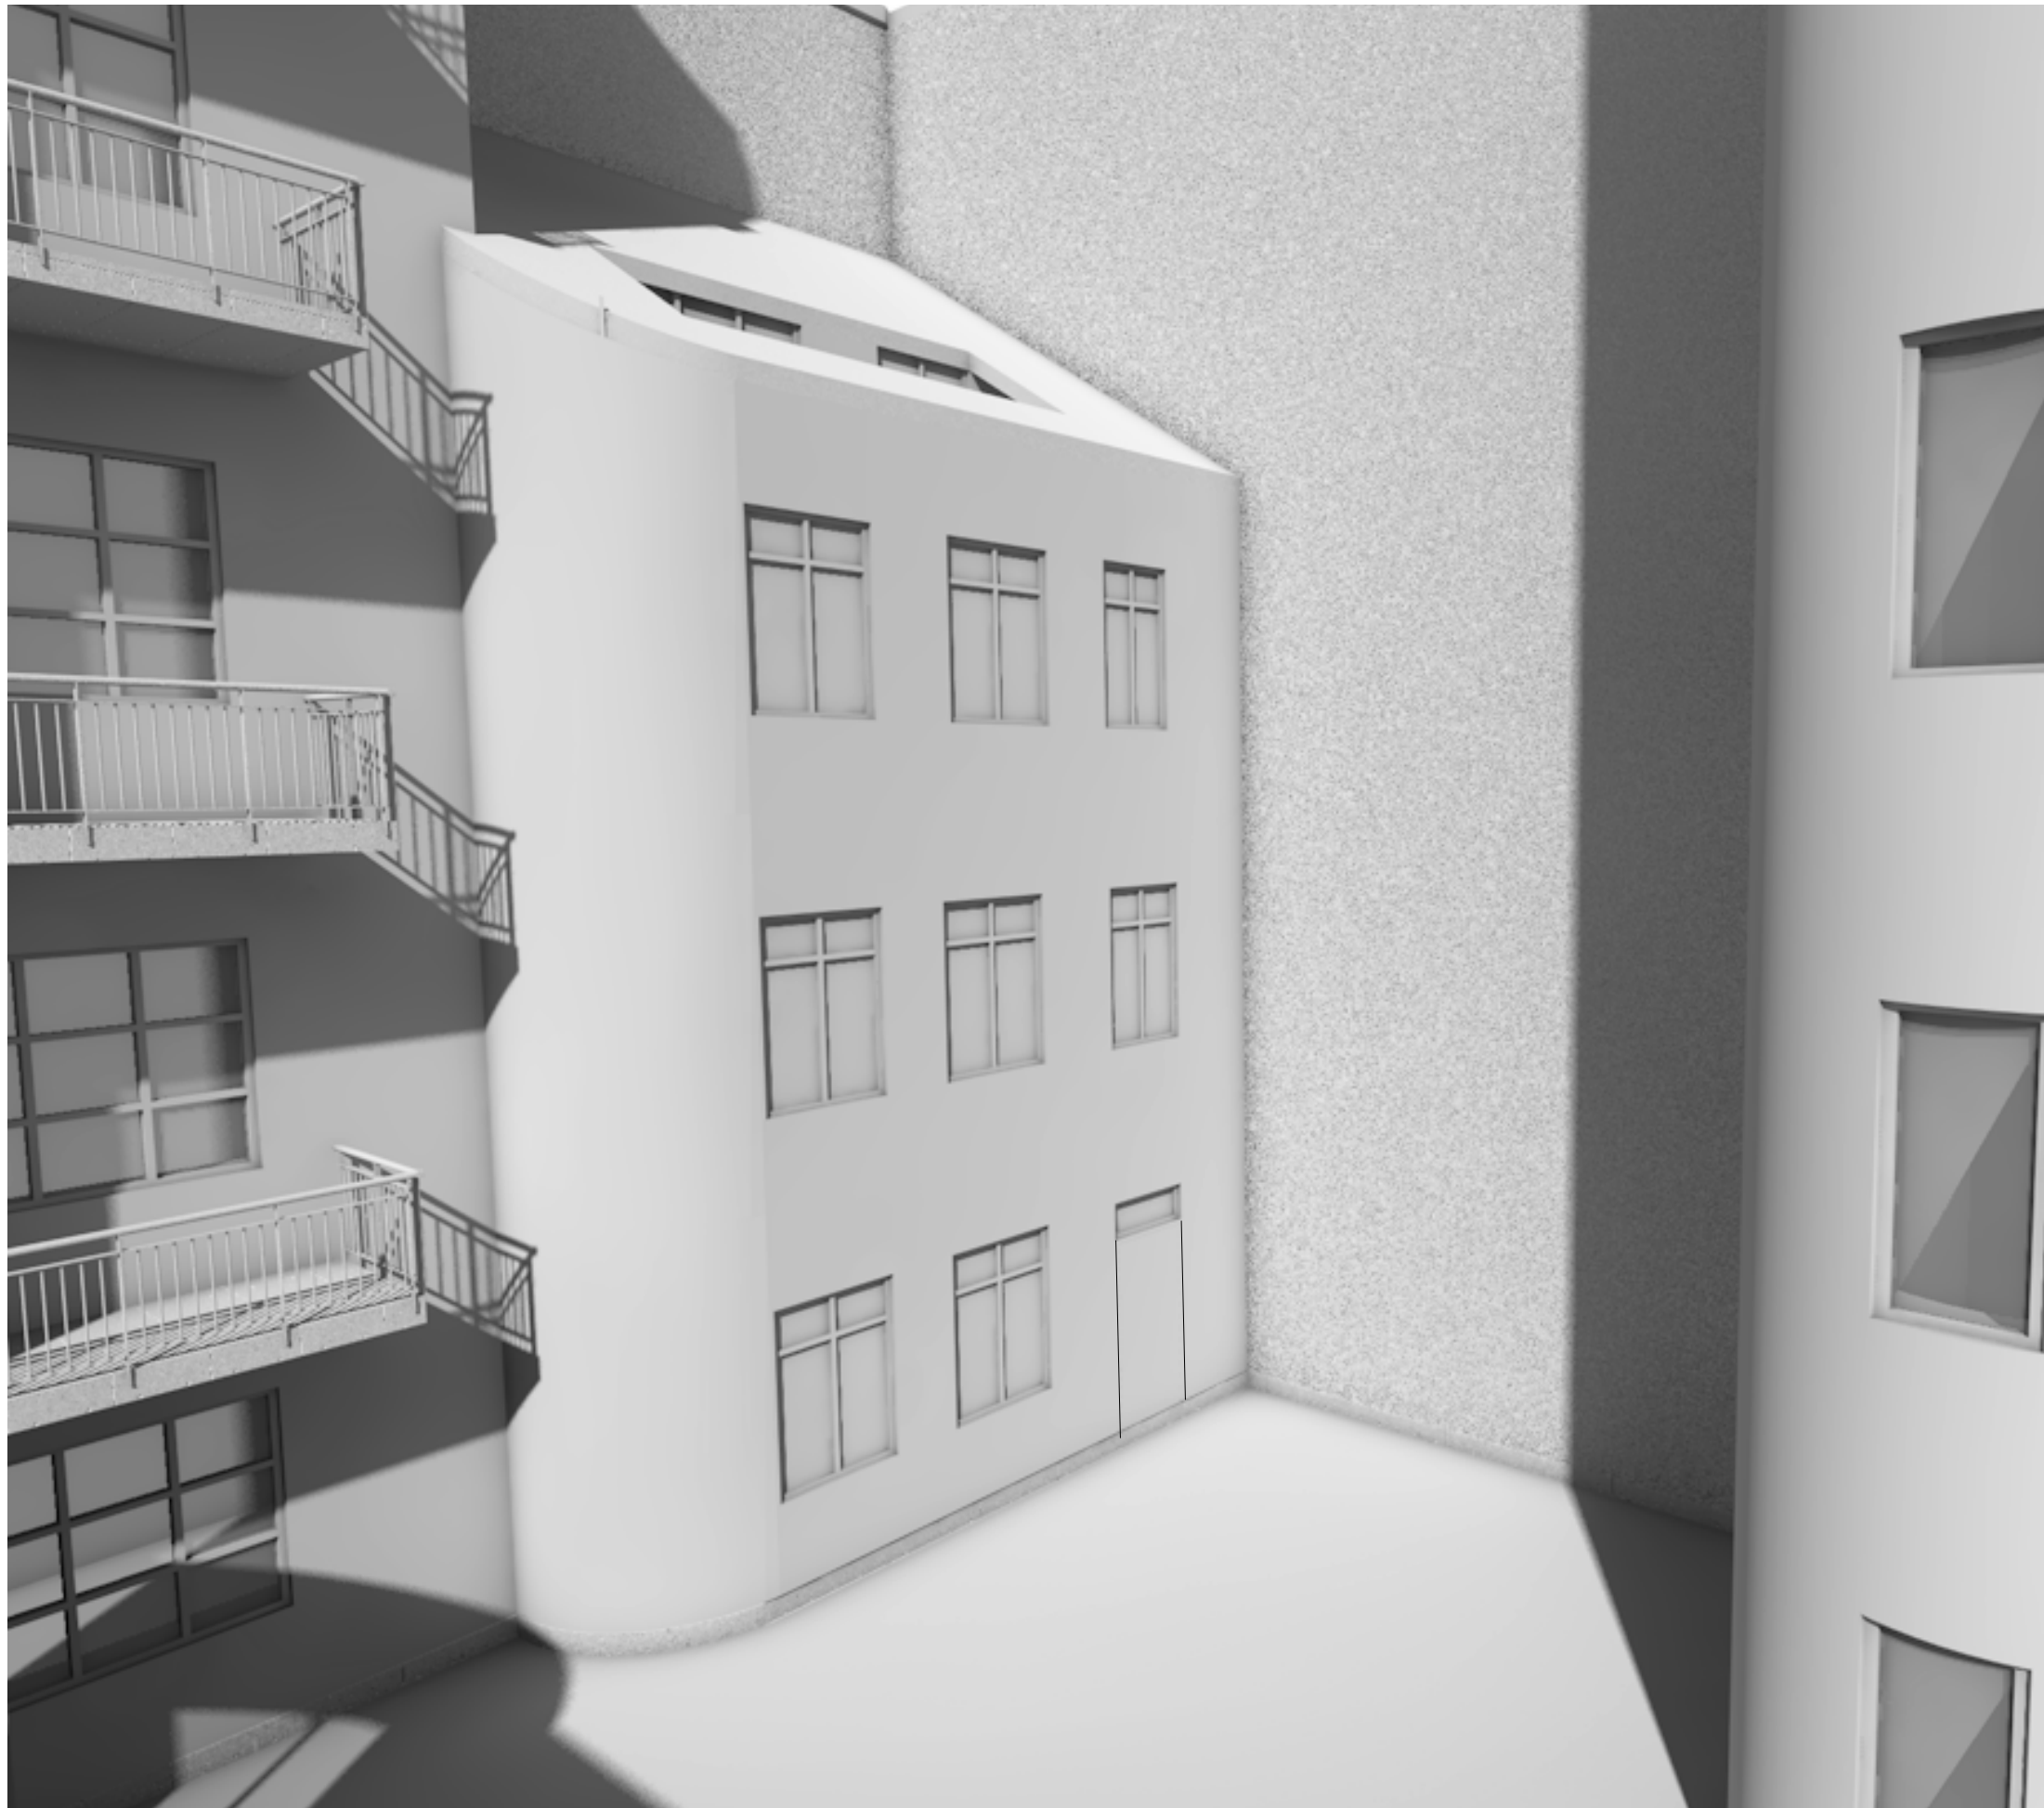


Bild 6

BET	ÄNDRING AVSER	DATUM	Sign.
Bygglövshandling			
Blosset 4 Stockholms Stad			
Brf Blosset 4		Arkitektbyrå Klas Åkerman AB	
UPPDRAAG NR	RITAD AV	HANDLAGGARE	
DATUM	ANSVARIG		
2024 07 01	Klas Åkerman		
Förslag till tillbyggnad av flerbostadshus			
Bild 4-6			
SKALA	NUMMER	A 07	
		BET	