




FASAD A

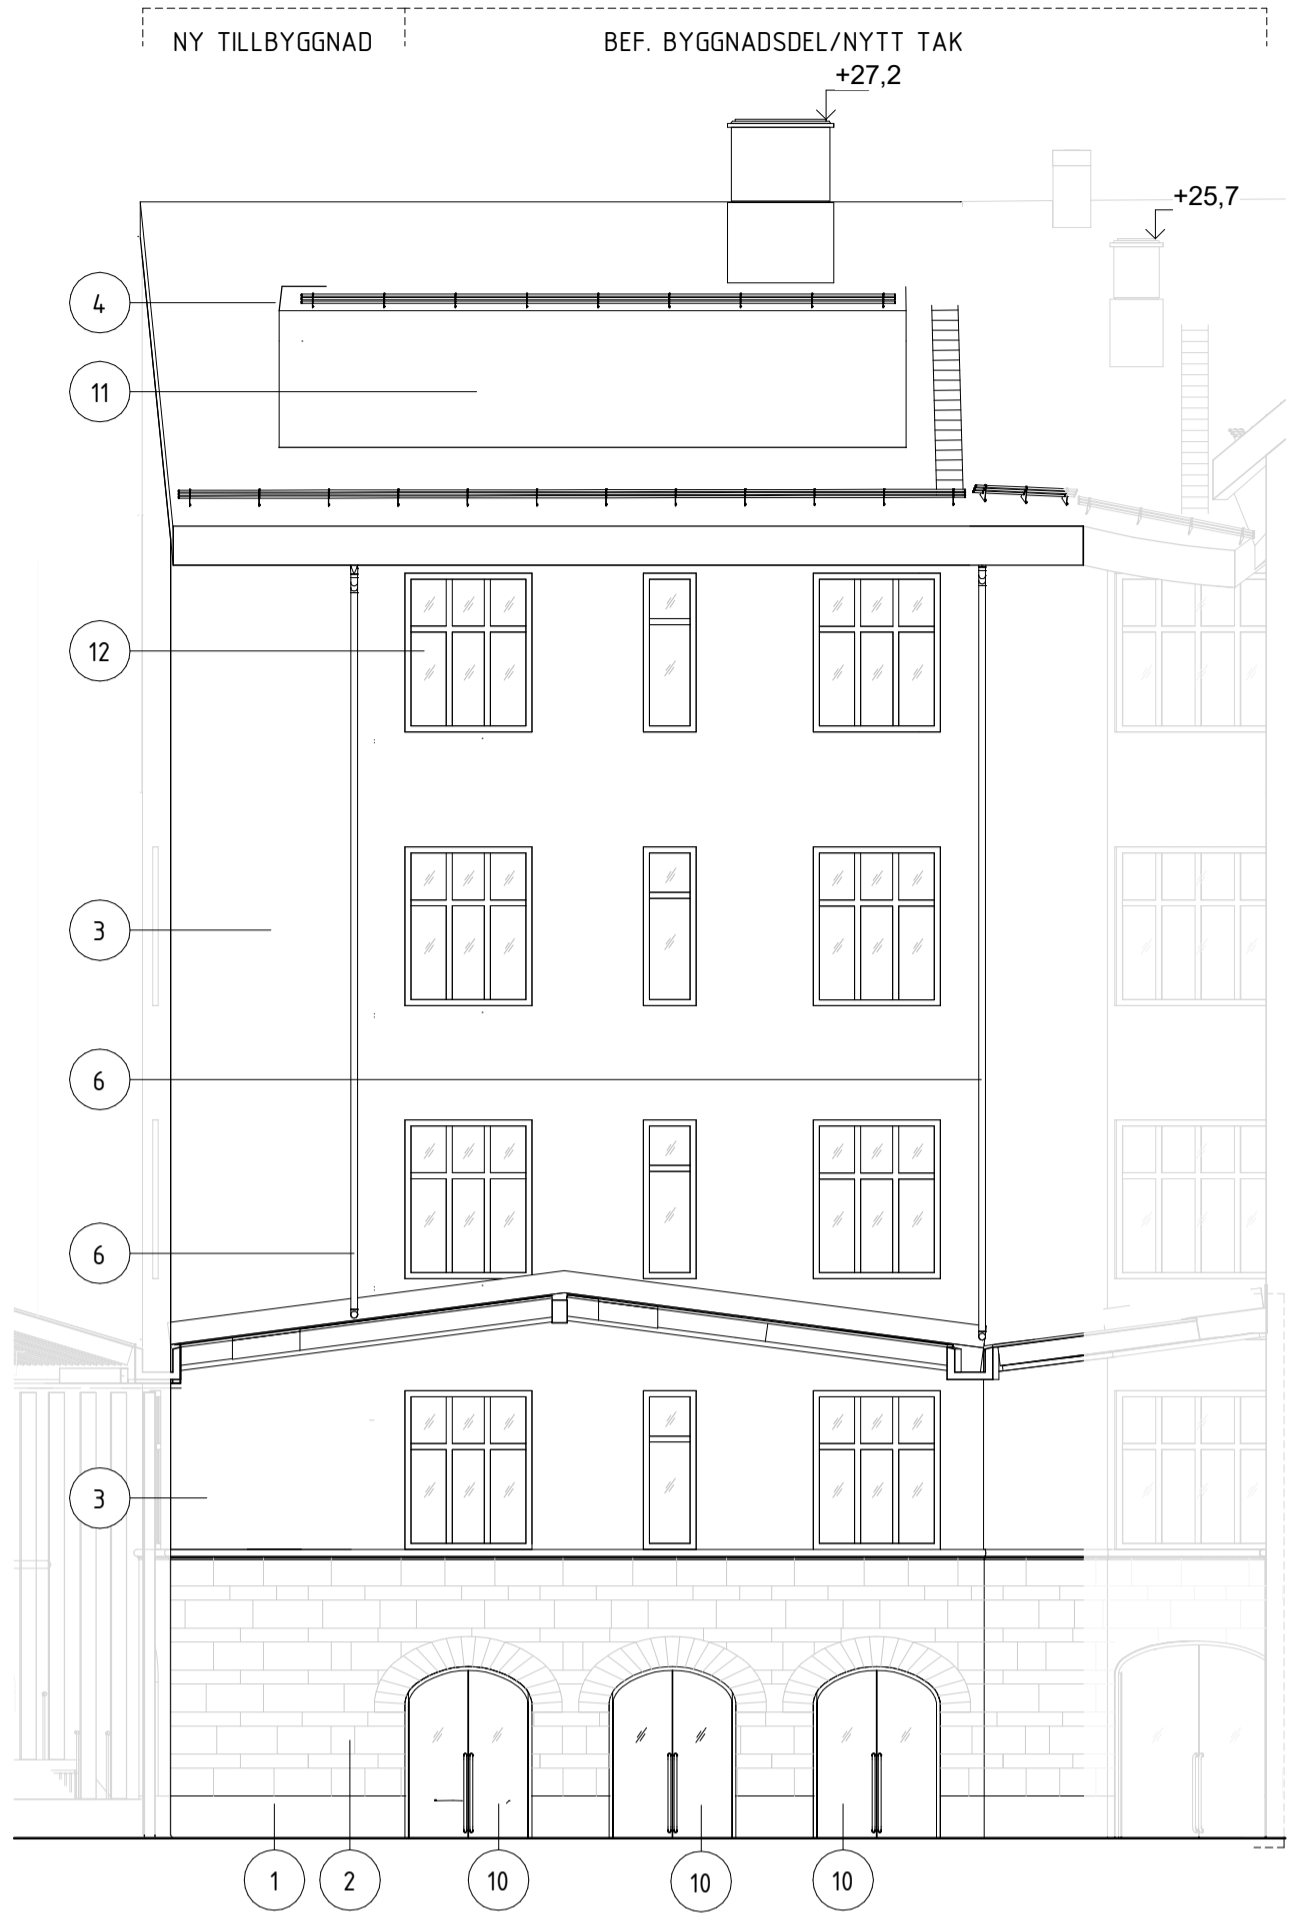


FASAD B

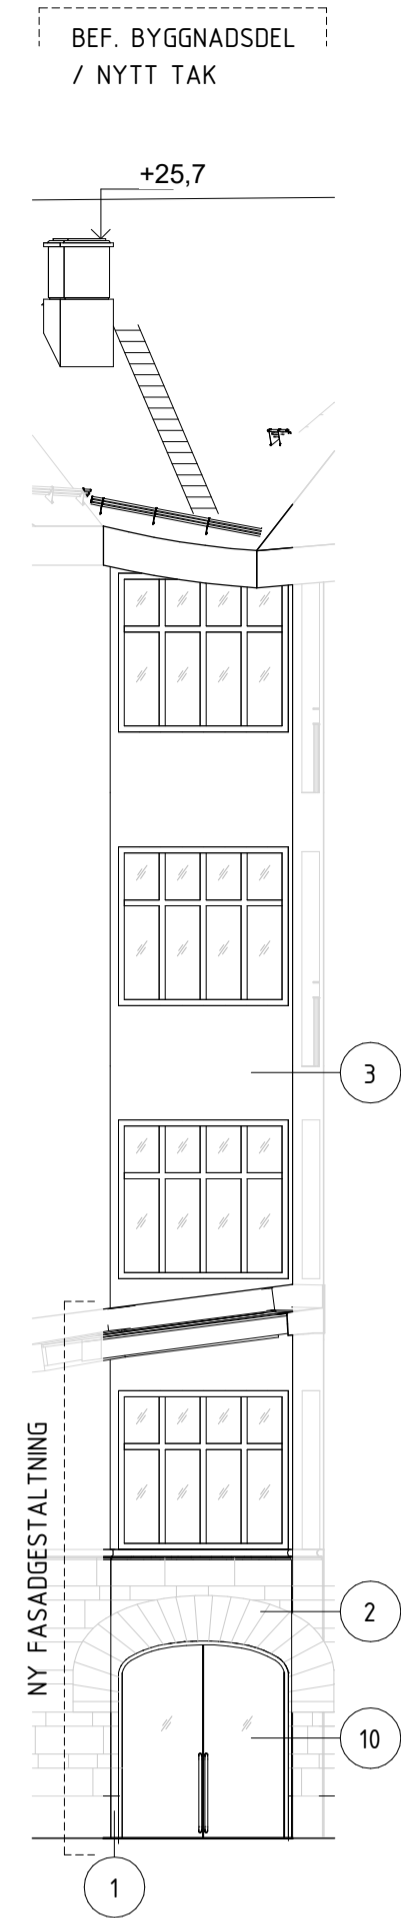


FASAD C

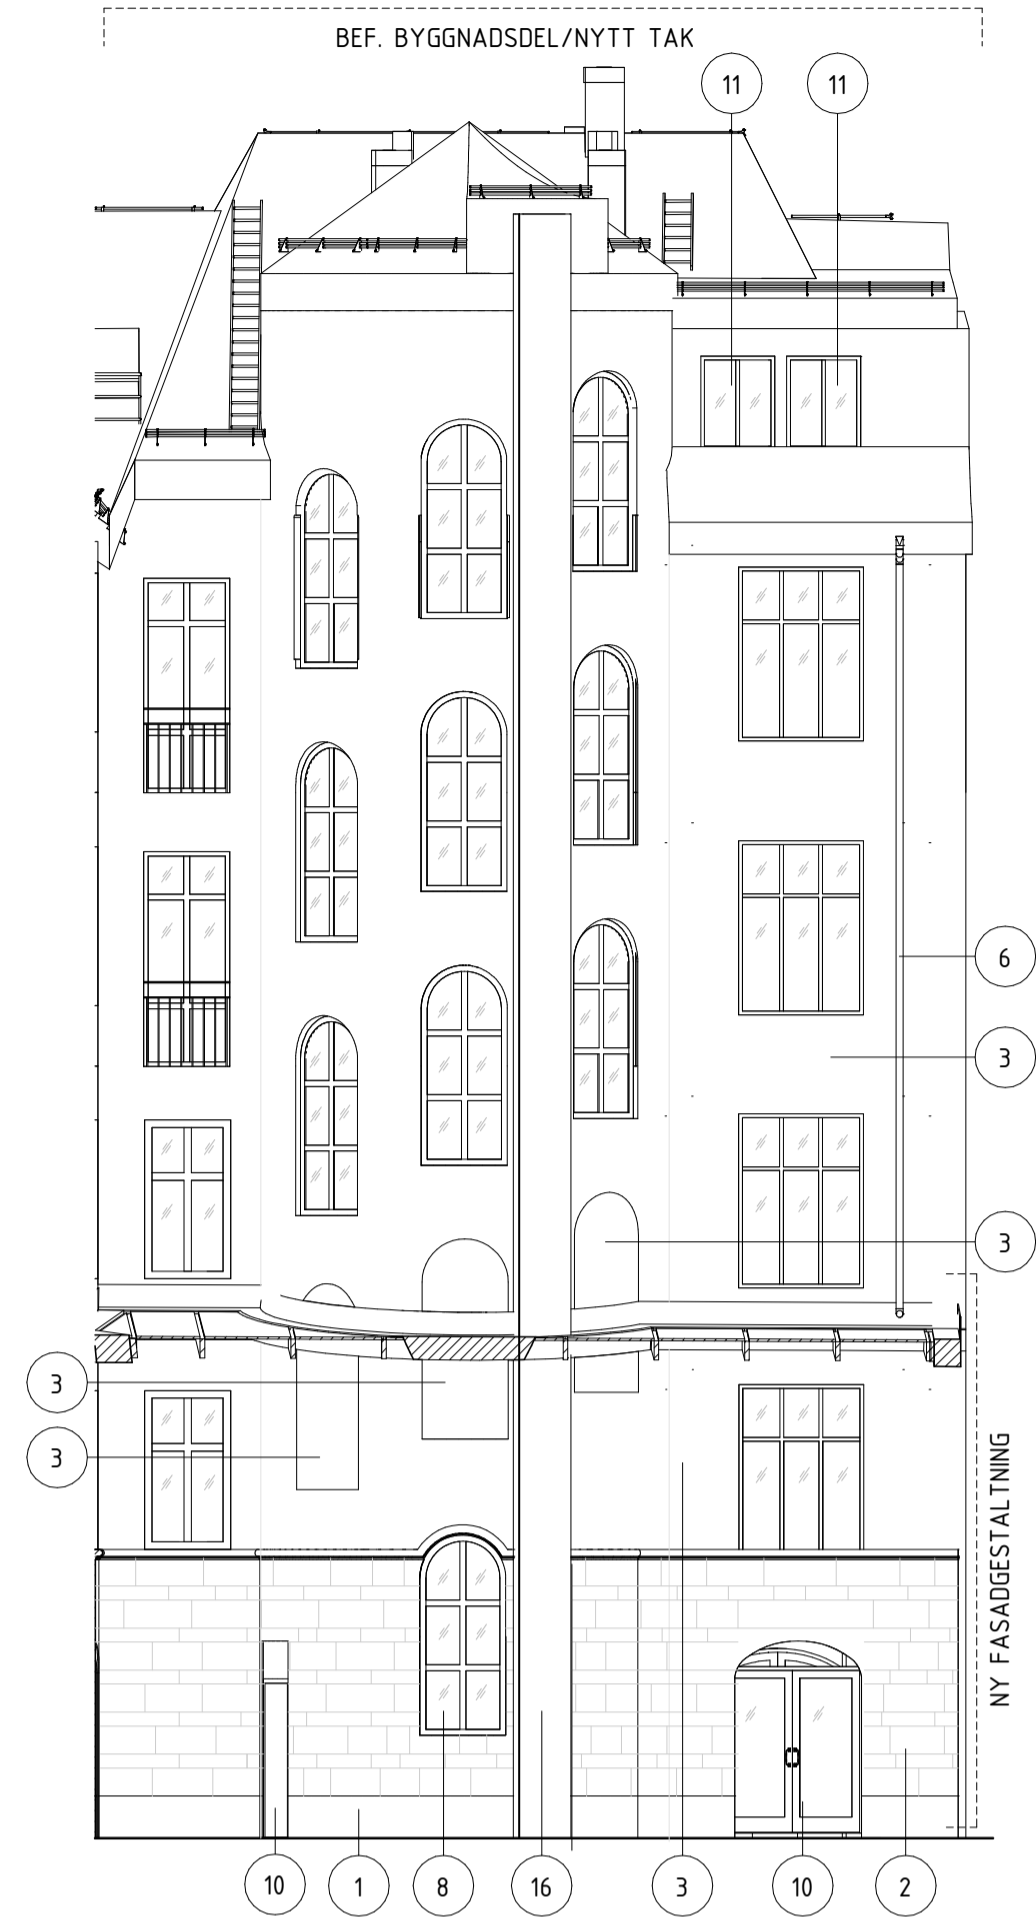

FASAD D

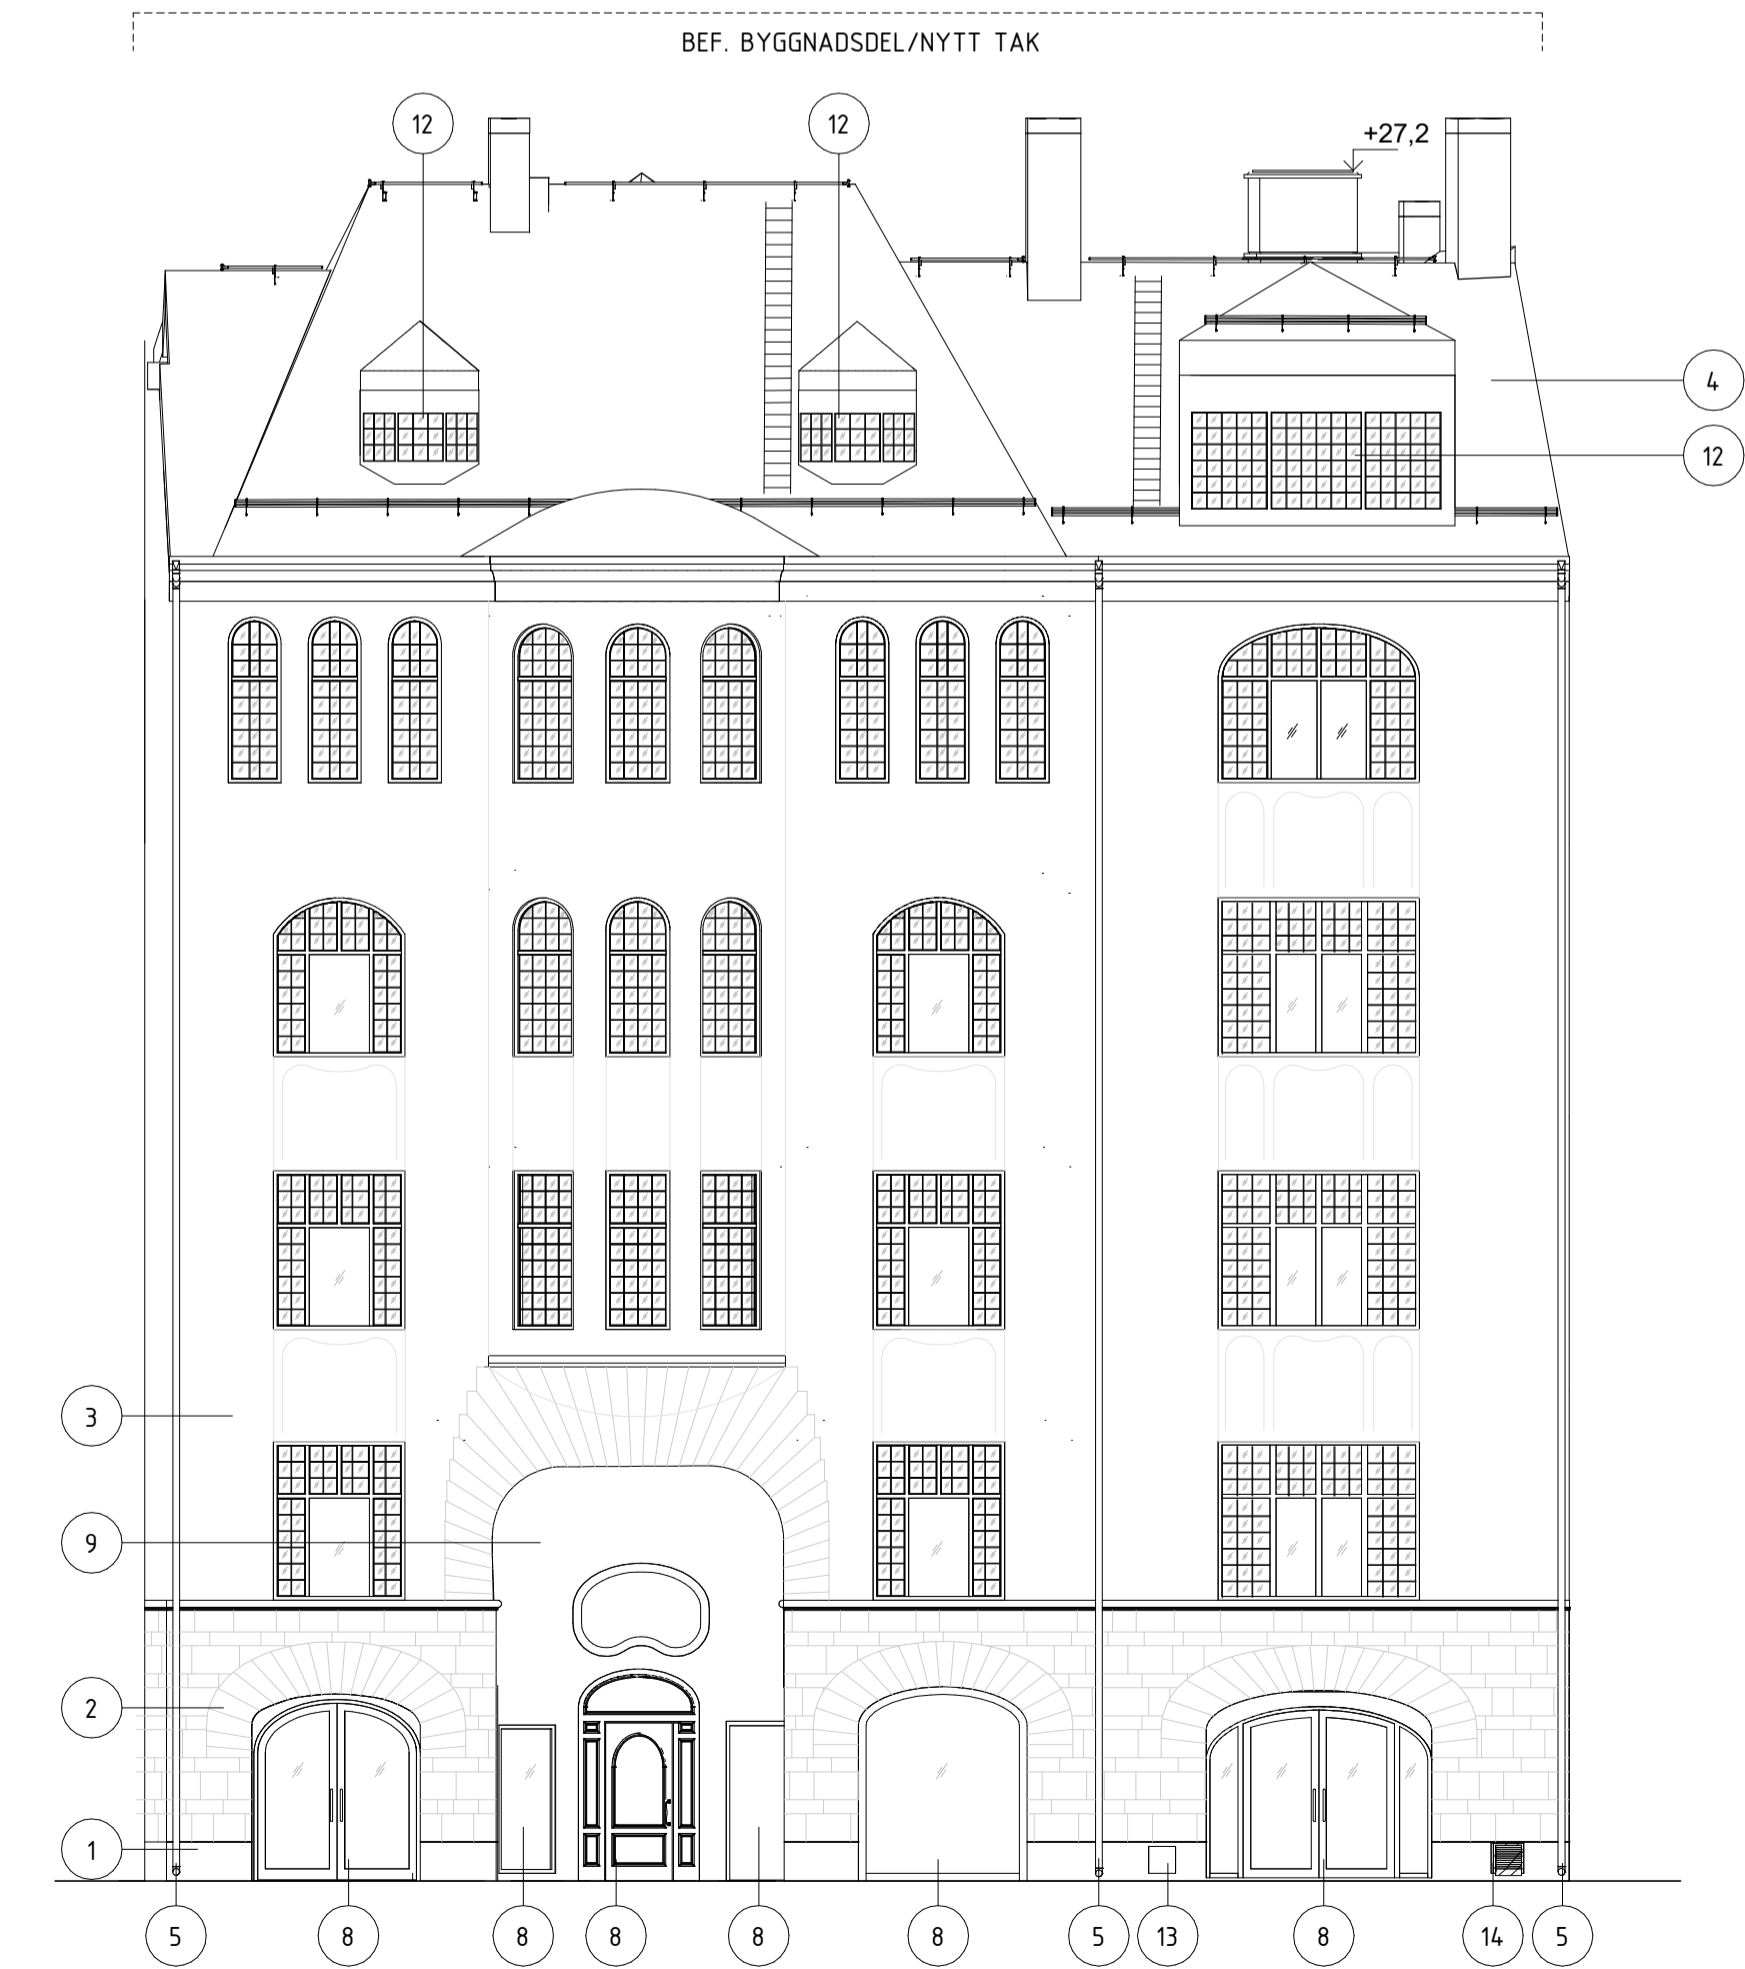

FASAD MOT GREV TUREGATAN

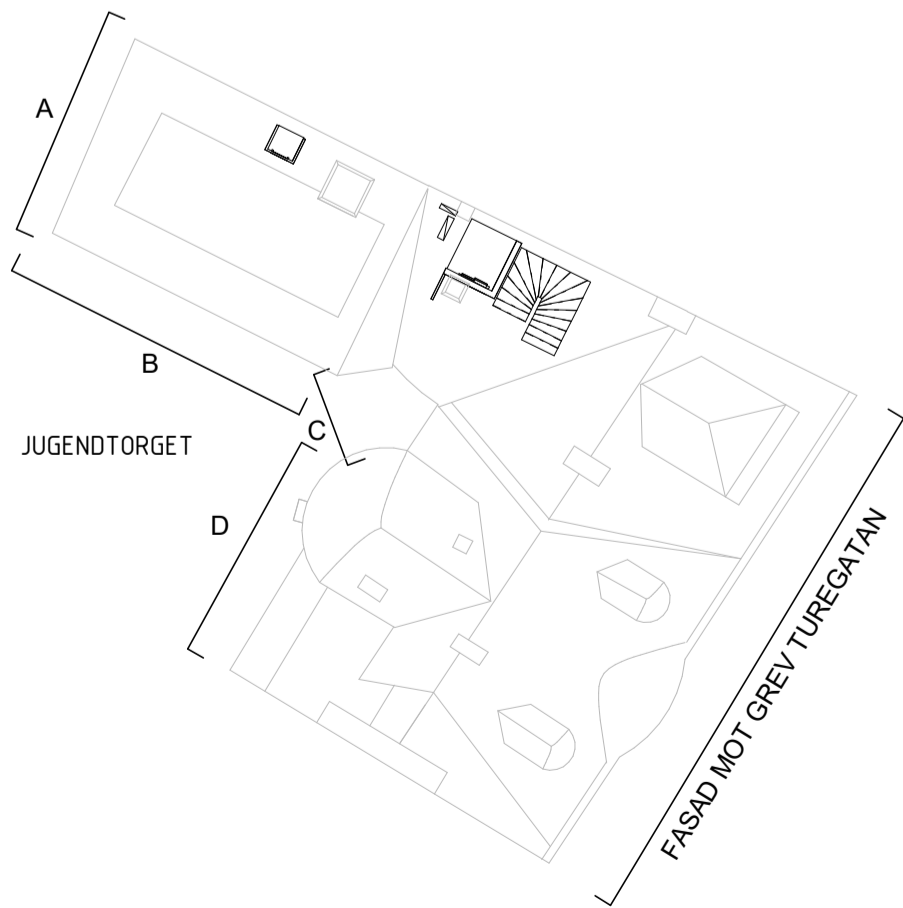

## FÖRKLARINGAR

MÅTT ANGES I MILLIMETER  
PLUSHÖJDER ANGES I METER OCH AVSER FÄRDIG YTA DÄR  
EJ ANNAT ANGES  
MÅTT KONTROLLERAS PÅ PLATS FÖRE UTFÖRANDE  
MÅTTSATTA DELAR GÄLLER FÖRE SKALMÅTT

- GLAS
- SOCKEL AV GRANIT
- SOCKELVÄNING AV SANDFÄRGAD KVADERHUGGEN KALKSTEN
- LJUS SLÄTPUTS (MED DEKORMÖNSTER (FESTONGER) UNDER FÖNSTER MOT GREV TUREGATAN)
- SVART BANDTÄCKT FALSAT PLÅTTAK LIKA BEF.
- BEFINTLIGT STUPRÖR - PATINERAD KOPPAR
- NYTT STUPRÖR- MÖRK KULÖR
- VAKANT
- ENTRÉPARTI OCH UTVÄNDIGA GLASPARTIER AV TRÄ
- PORTALDEKOR MED VÄXTMOTIV - LJUS PUTS
- INVÄNDIGA GLASPARTIER AV TRÄ
- TAKKUPOL AV SVART TAKPLÅT
- FÖNSTER SOM BYTS OCH NYA FÖNSTER
- TÖMNINGSLUCKA - FETTAVSKILJARE
- RÖKGASLUCKA
- UPPSTIGNINGSLUCKA
- PLÅTINKLÄDNAD - HISSTEKNIK

## FÖRESKRIFTER

SE "ÖVERSIKT KULTURHISTORISKA BYGGNADSELEMENT" FÖR OMFATTNING AV BEVARAS/ÅTERSKAPAS/NY/NY LIKA URSPRUNGLIG.

### SOCKELVÄNING AV GRANIT/KALKSTEN

**BEVARAS**  
STENFASADER RENGÖRES OCH LAGAS ENLIGT ÅTGÄRDSPROGRAM FRAMTAGEN AV STENKONSERVATOR ENLIGT SENARE BESKED.  
**NY**  
INVÄNDIG SOCKELVÄNING MOT GALLERIAN UTFÖRES MED MURADE STENBLOCK AV GRANIT OCH KALKSTEN  
LIKA GATUFASAD (SLUTHUGGNING/HAMRING OH MONTERING LIKA URSPRUNGLIG FASAD) STENTYP UTFÖRS AV STENKONSERVATOR ENL. SENARE BESKED.

### PUTSFASAD

**BEVARAS**  
PUTSFASADER RENGÖRES OCH LAGAS ENLIGT ÅTGÄRDSPROGRAM FRAMTAGEN AV STENKONSERVATOR ENLIGT SENARE BESKED.  
UNDERHÅLL AV PUTS (PÅ SAMTLIGA FASADER), PUTSDEKOR UTFÖRS VARSAMT OCH MED ANPASSADE MATERIAL OCH METODER.  
**NY LIKA URSPRUNGLIG**  
PUTSFASAD MOT GREV TURESGALLERIA SOM BESTÅR AV NY VÄGG SAMT NYA PUTSYTOR (IGENSÄTTNING AV FÖNSTER SOM RIVS) LIKA ÖVRIGA FASADEN (SANNOLIKT KALKPUTS SOM MÅLAS I LINOLJA). LJUS SLÄTPUTS

### PLÅTTAK

**NY LIKA URSPRUNGLIG**  
NY TAKUTBYGGNAD I PLÅT SOM ÖVERRENSSTÄMMER MED HUSETS KARAKTÄR. IGENSÄTTNING AV TAK DÄR SKORSTEN RIVS SAMT TAKÖPPNINGAR UTFÖRES LIKA ÖVRIGT TAK. UTFÖRS VARSAMT OCH MED ANPASSADE MATERIAL OCH METODER.

### UTVÄNDIGA GLASPARTIER AV TRÄ

**NY**  
NY ENTRÉPARTI SAMT NYA BUTIKSENTRÉER OCH BUTIKSFÖNSTER MOT GREV TUREGATAN UTFORMAS MED MATERIAL, GESTALTNING OCH DETALJERING ENLIGT TIDSTYPISK FÖRLAGA. ENERGI- OCH LJUDKRAV BEAKTAS.

### PORTALDEKOR MED VÄXTMOTIV - LJUS PUTSSTUCKATUR

**BEVARAS**  
URSPRUNGLIG STUCKATUR SKA I FÖRSTA HAND BEVARAS I SIN HELHET, I ANDRA HAND BEVARAS OCH KOMPLETTERAS MED NY DEKOR LIKA BEFINTLIG OCH I TREDJE HAND ERSÄTTAS MED NY STUKATUR. UNDERHÅLL UTFÖRS VARSAMT OCH MED ANPASSADE MATERIAL OCH METODER.

### INVÄNDIGA GLASPARTIER AV TRÄ

**NY**  
GLASPARTIER AV LJUS EK.  
PARTIERNA SKALL VARA BEARBETADE OCH HA EN TREDIMENSIONELL KARAKTÄR SOM ÖVERENSSTÄMMER MED HUSETS KARAKTÄR


### FÖNSTER

**BEVARAS**  
BEFINTLIGA FÖNSTER SKALL BEVARAS OCH RENOVERAS VID BEHOV. BEFINTLIGA FÖNSTER SKALL MÅLAS, YTTRE BÅGE OCH KRINGLIGGANDE RAM I KULÖR LIKA URSPRUNGLIG, INRE BÅGE OCH KRINGLIGGANDE RAM ENL. SENARE BESKED.  
GLASNING ENL. ACC. TEKNISK UTFÖRNING. SE GÄLLANDE PLANBESTÄMMELSER.

**NY**  
EJ URSPRUNGLIGA FÖNSTER ERSÄTTAS MED NYA FÖNSTER SOM UTFORMAS MED INDELNING, DIMENSIONER OCH MATERIAL LIKA URSPRUNGLIG FÖRLAGA OCH MÅLAS I TIDSTYPISK KULÖR. ENERGI- OCH LJUDKRAV BEAKTAS.

## HÄNVISNINGAR

PLANER SE:	31-A-40-1-(0910-1510)
TAKPLAN SE:	31-A-40-1-1610
SEKTIONER SE:	31-A-40-2-(0001-0003)
GESTALTNINGSPROGRAM SE:	BILAGA 00-A-B1
ÖVERSIKT KULTURHISTORISKA BYGGNADSELEMENT SE:	BILAGA 00-A-B2
ÖVERSIKTIG PROJEKTBESKRIVNING SE:	BILAGA 00-A-B3

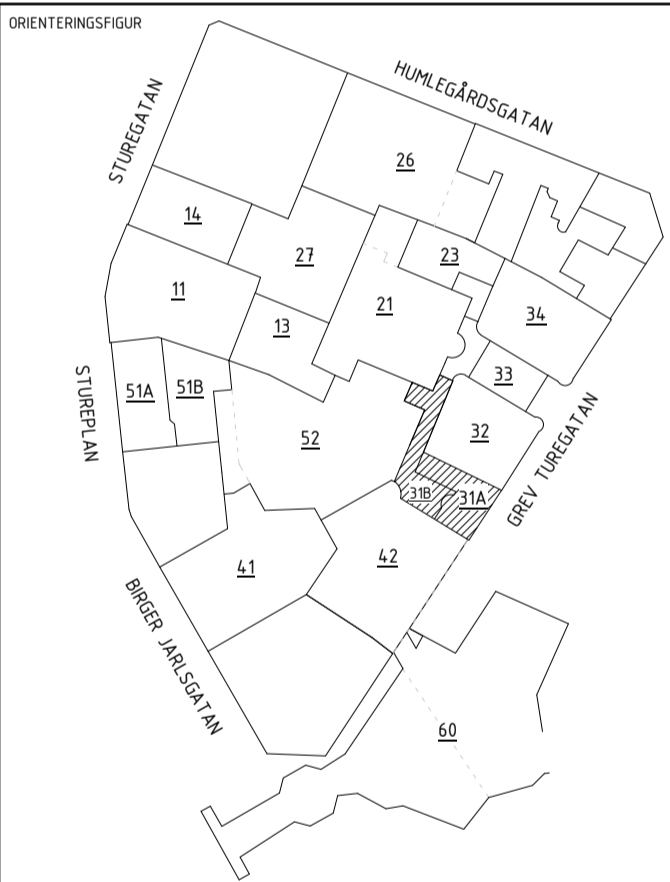

BYGGLOVSHANDLING		
OM- OCH TILLBYGGNAD		
DATUM	2024-07-05	ANSÖKAN AV
RESTALLARE	JENS RANDECKER	ANSÖKNINGEN PM
PM05		
STURE GALLERIAN		
STURE		
STOCKHOLM, ÖSTERMALM		
GREV TUREGATAN 7		
KV SPERLINGENS BACKE 56		
DISCIPLIN	A	FÖRETAG
TYPBYGGNADSNUMMER	30034996	SKAPAD AV
TELEFON	08 695 60 00	MEYAV SANDY
BYGGNADSVÄR	31	SHOGHEEK KANAKANIAN
VÄRNINGSPLAN	10	VARIERAR
DELÖPPNING	10	SÖDRA ETAPPEN
400-SAMMANSATT REDOVISNING		
FASADER		
3-ELEVATIONER		
DOKUMENTNUMMER	31-A-40-3-0001	SKALA
		A1=1:100
		A3=1:200
		ANDRING
		D