


0
1
2
4
6
8
10 METER

NY TAKKUPA (ERSÄTTER 2 ST BEF. TAKKUPOR)
PLÅTTAK OCH PLÅTDETALJER I UTFÖRANDE OCH
KULÖR, ENGELSKT RÖD, LIKA BEFINTLIGT

ALTANDÖRRAR KULÖR: ENGELSKT RÖD
LIKA BEF. FÖNSTER I KUPOR MOT GÅRD

NY TAKALTAN
SMIDESRÄCKE I KULÖR SVART, LIKA
RÄCKEN PÅ BEF. TAKALTANER MOT GÅRD

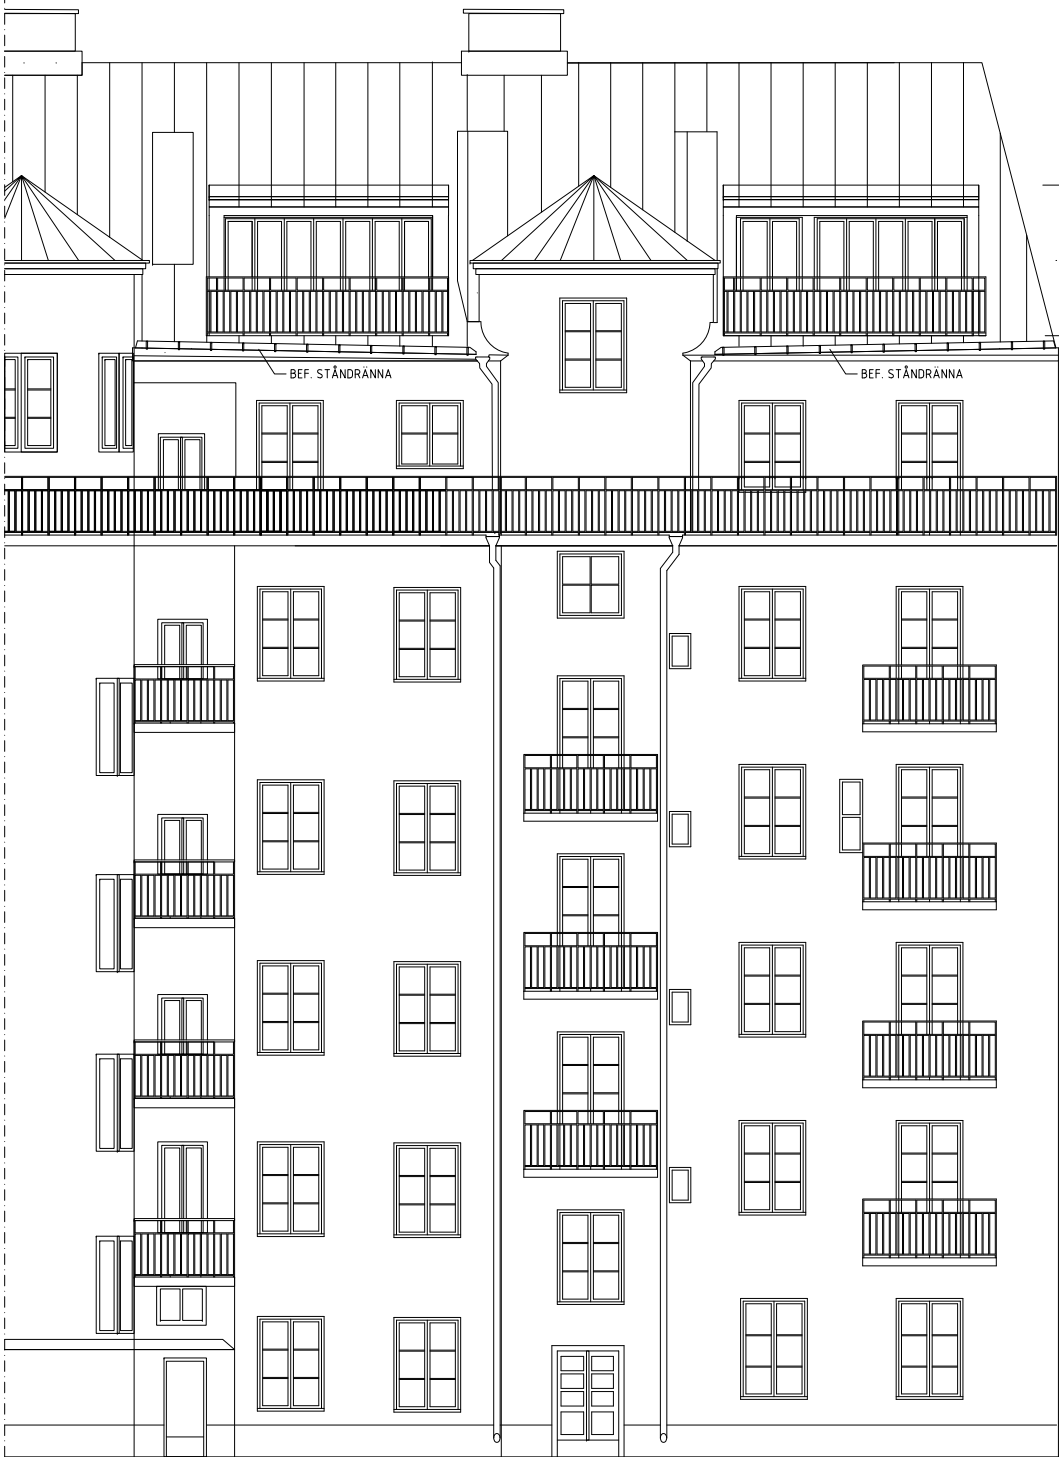

NY TAKKUPA (ERSÄTTER 2 ST BEF. TAKKUPOR)
PLÅTTAK OCH PLÅTDETALJER I UTFÖRANDE OCH
KULÖR, ENGELSKT RÖD, LIKA BEFINTLIGT

ALTANDÖRRAR KULÖR: ENGELSKT RÖD
LIKA BEF. FÖNSTER I TAKKUPOR MOT GÅRD

NY TAKALTAN
SMIDESRÄCKE I KULÖR SVART, LIKA
RÄCKEN PÅ BEF. TAKALTANER MOT GÅRD

FÖRKLARINGAR

ALLA MÅTT ANGES I MILLIMETER.

BET	ANT	ÄNDRINGEN AVSER	SIGN	DATUM
BYGGLOVSHANDLING				
KAWA				
<input checked="" type="checkbox"/> A KAWA arkitektur AB Box 23200, 104 35 Stockholm www.kawa.se T: 08-400 203 27				
UPPDRAG NR	RITAD AV KWA		HANDLAGGARE KWA	
DATUM 240702	ANSVARIG K.WAHLSTRÖM			
KV.TRUMSLAGAREN 11, KARLAPLAN 16 NYA ALTANER OCH KUPOR TILL BEF. VINDAR				
FASAD MOT GÅRD				
SKALA 1:100(A3)	NUMMER A-40.3-01			I BET

FASAD MOT GÅRD 1:100