


SÖDERMALMSALLÉN

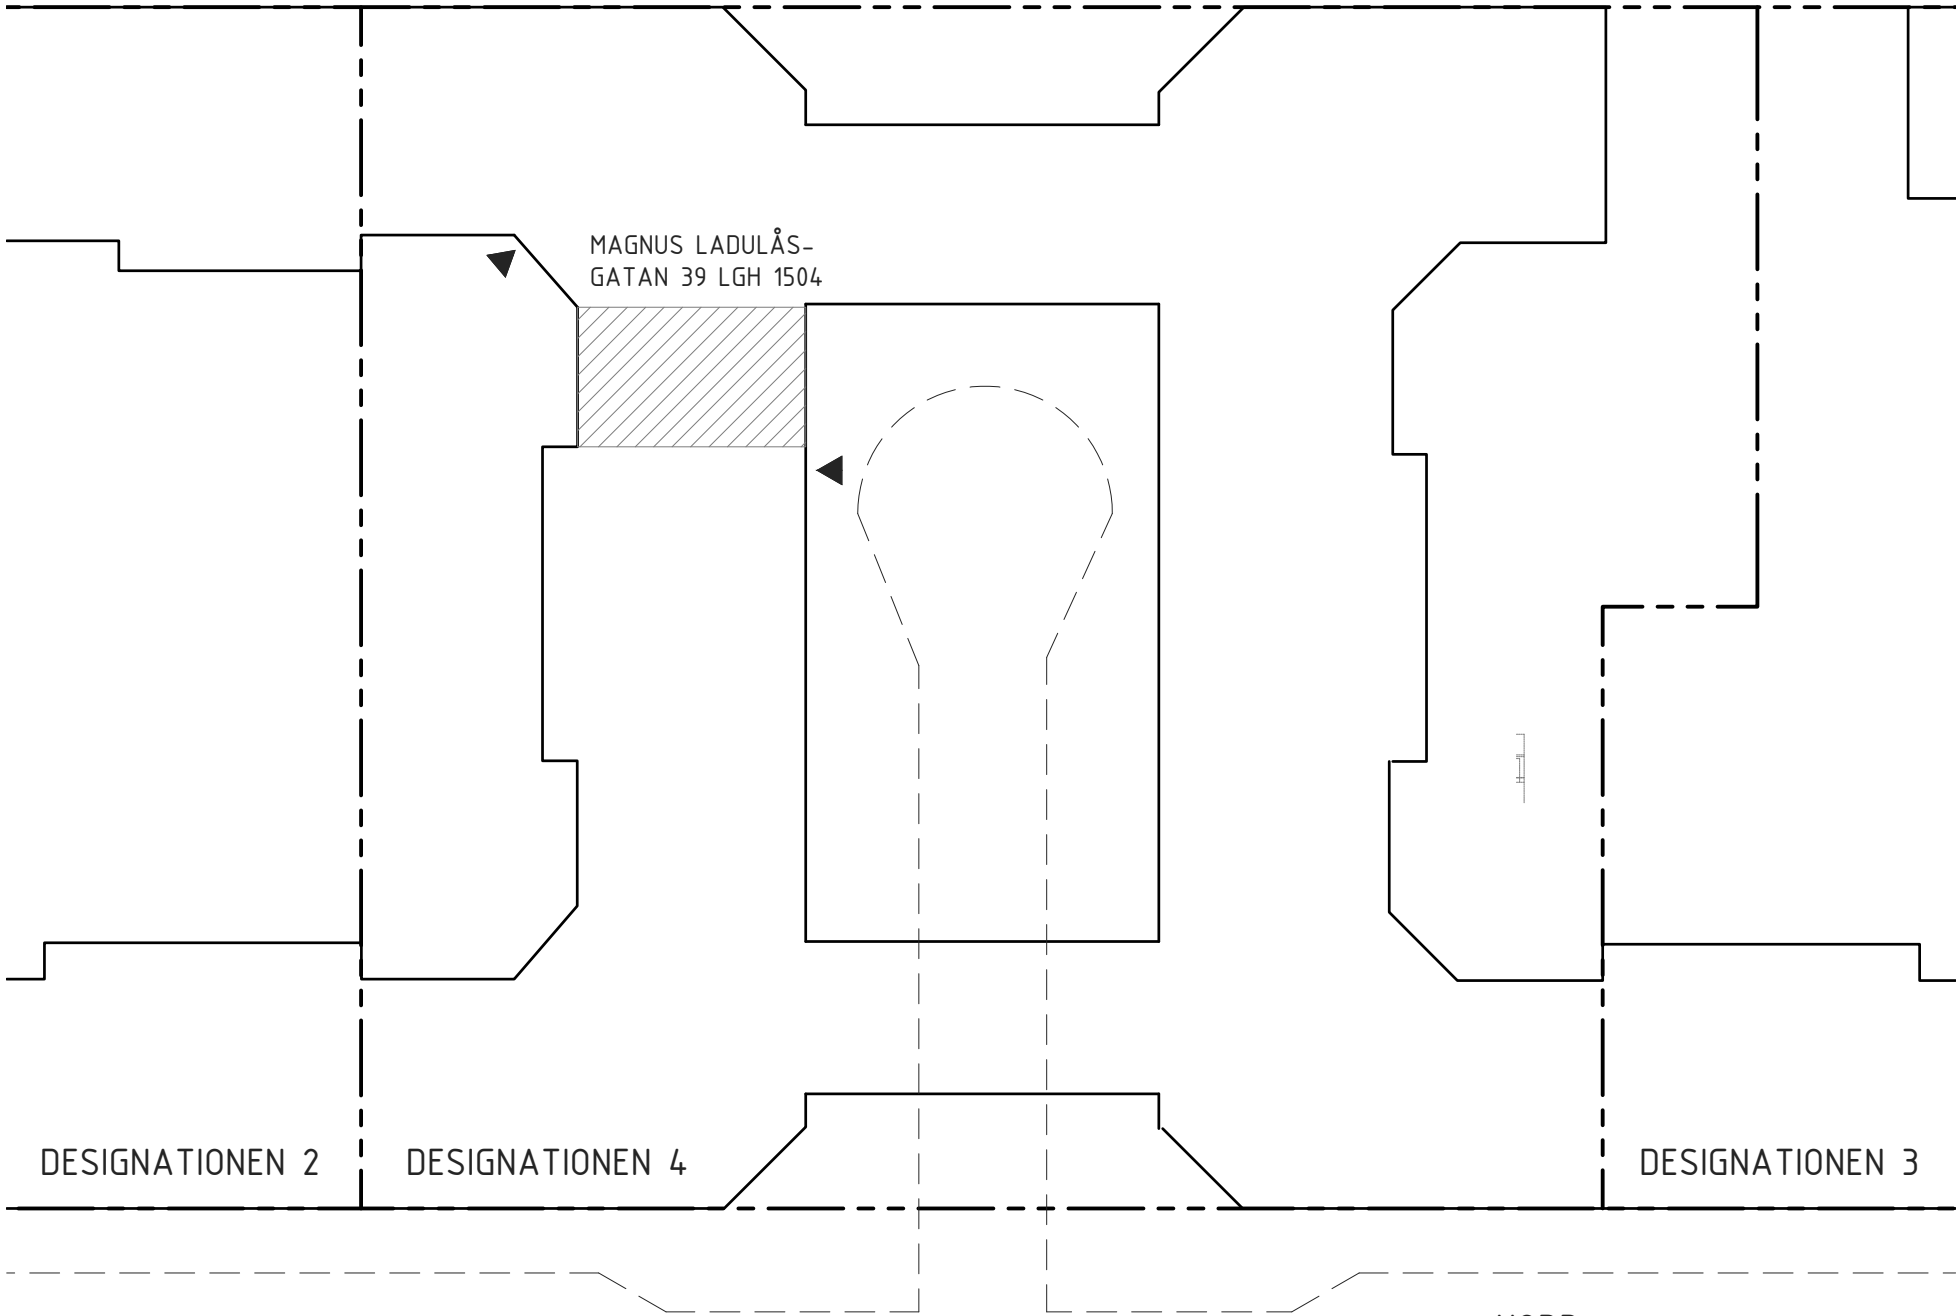

DESIGNATIONEN 2

DESIGNATIONEN 4

DESIGNATIONEN 3

MAGNUS LADULÅSGATAN

NORR

BYGGLOVSHANDLING

DESIGNATIONEN 4, STOCKHOLMS KOMMUN  
OMBYGGNAD LÄGENHET 1504  
SITUATIONSPLAN  
SKALA 1:400 (A3)  
2024-06-26

JONAS FAHLBECK ARKITEKTKONTOR AB  
T:070-4402162 EPOST: jonas@fahlbeck.se

A-00