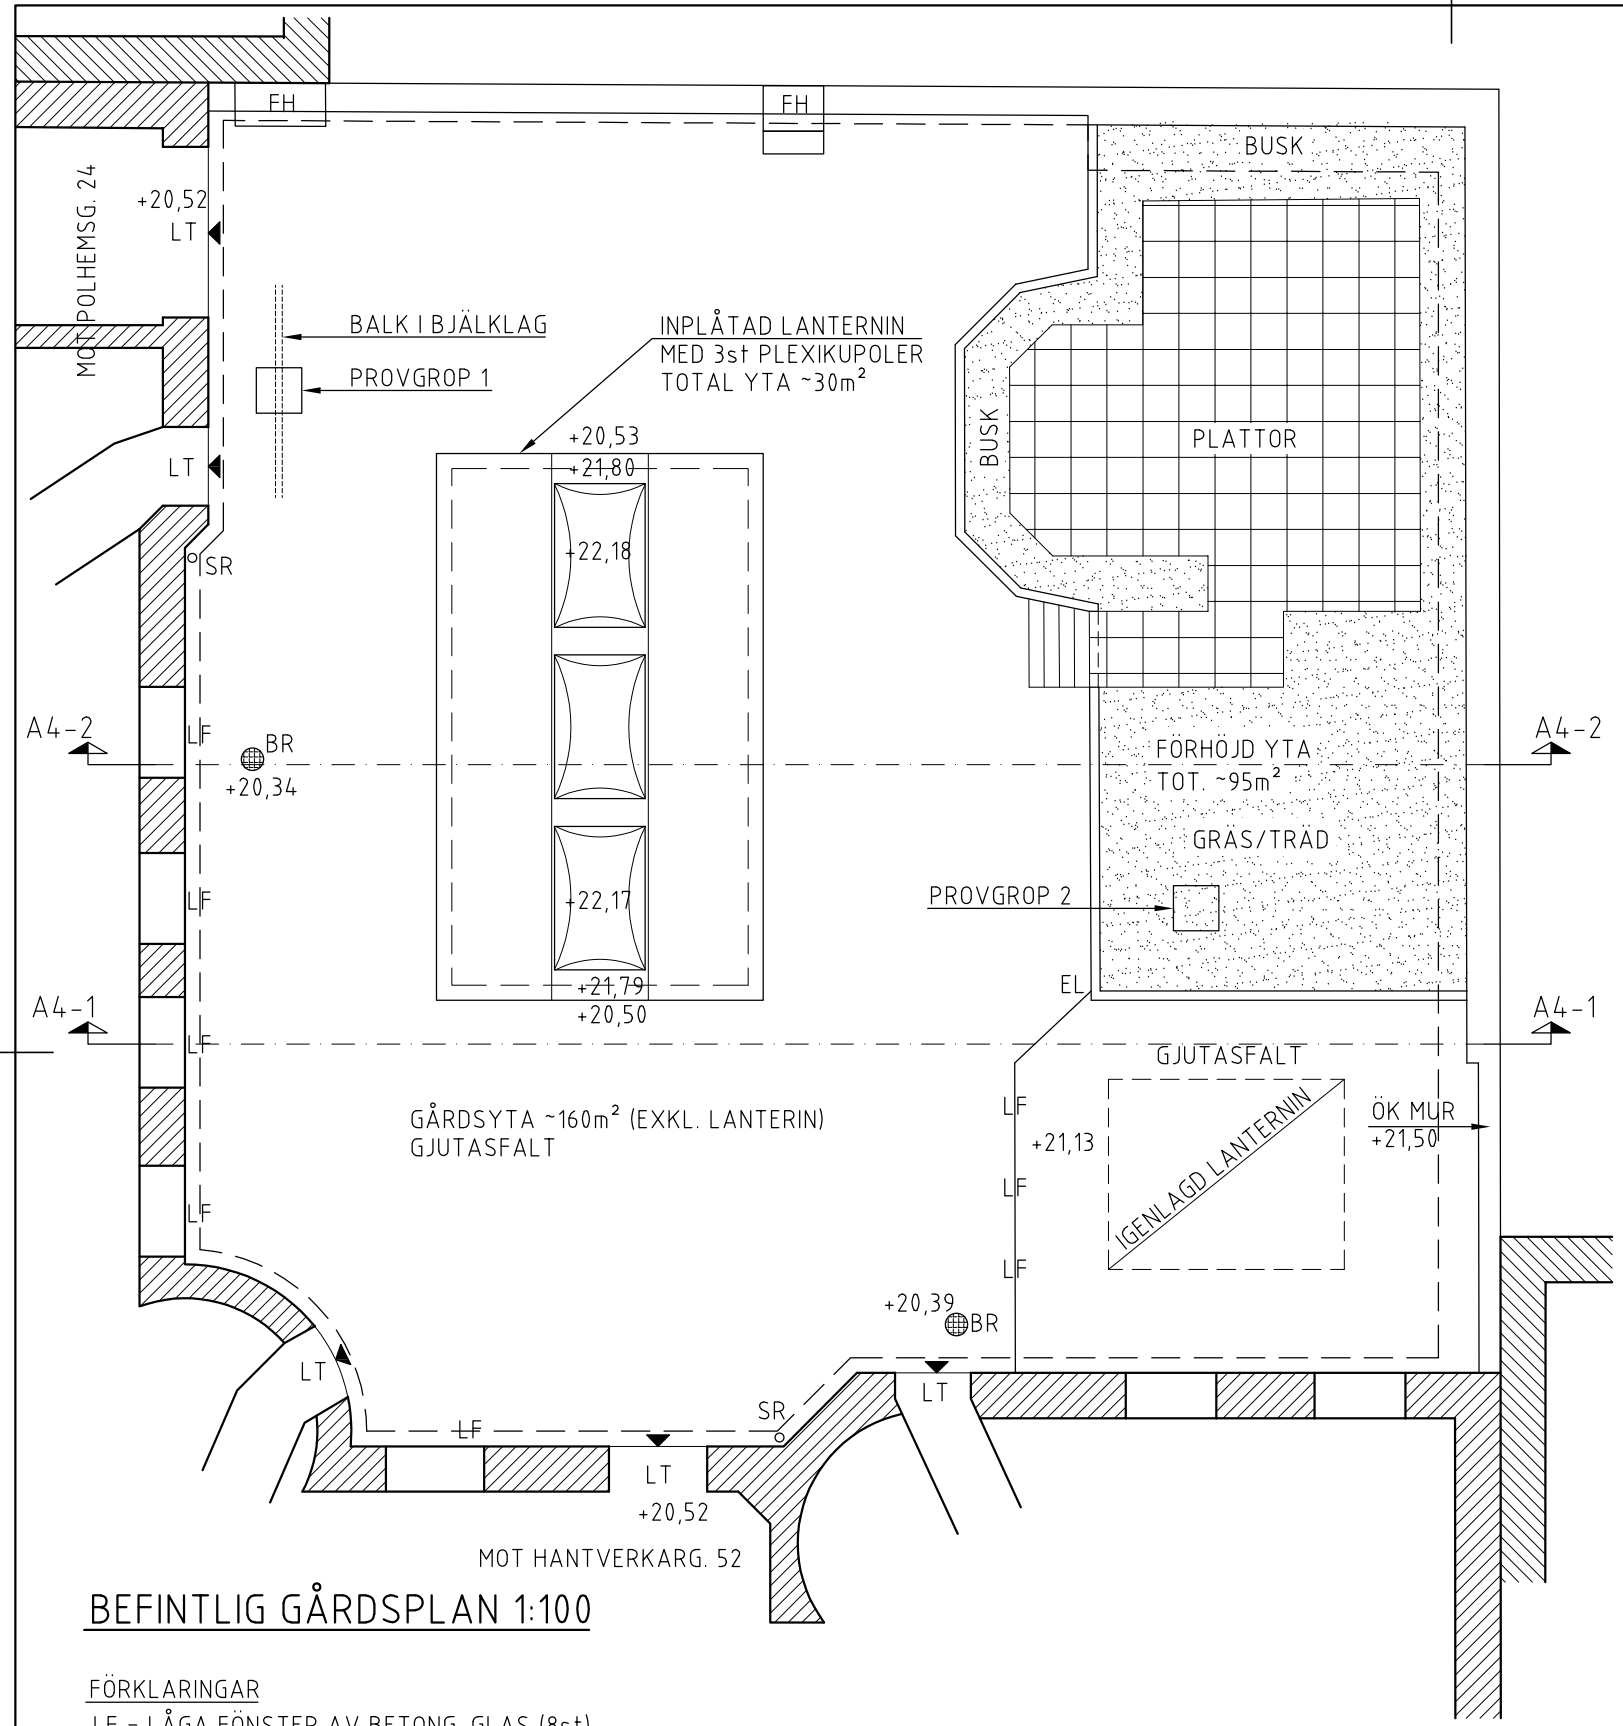


## BEFINTLIG GÅRDSPLAN 1:100

FÖRKLARINGAR

LF = LÅGA FÖNSTER AV BETONG-GLAS (8st)
LT = LÅG TRÖSKEL (5st)
SR = STUPRÖR (2st)
BR = BRUNN (2st)
FH = FLÄKTHUV
EL = EL-UTTAG
▼ = ENTRÉ TILL/FRÅN GÅRD

PLUSHÖJDER I RH2000

0m 5m

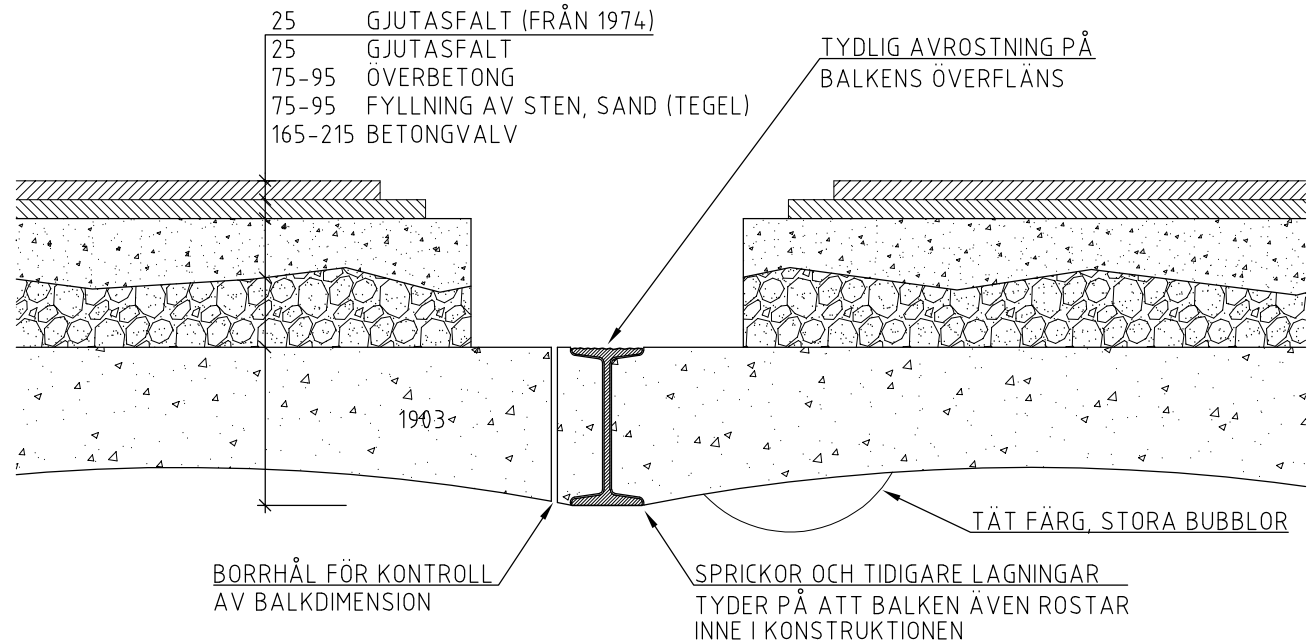


## PROVGROP 1 1:10

GENOM BJÄLKLAG

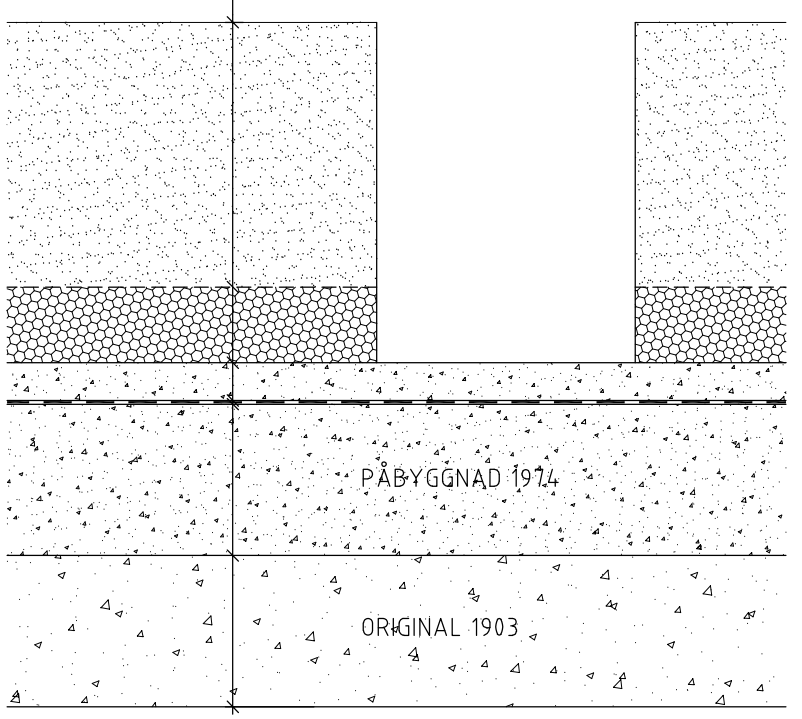


## PROVGROP 2 1:10

GENOM GRÄSYTA

| BET | ANT | ÄNDRINGEN AVSER | DATUM | SIGN |
|---|---|---|---|---|
| A | | KOMPL. MED SEKTIONER | 24.02.07 | TW |

# BYGGLOVSHANDLING

SWK
Stridsberg o Wikenstål Konstruktioner AB
Dalhemsvägen 30
141 46 Huddinge
08-689 70 00
www.swkab.se

| UPPDRAG NR | RITAD/KONSTR AV | HANDLÄGGARE |
|---|---|---|
| 2022-041 | TW | TW |
| DATUM | ANSVARIG | |
| 2023-07-07 | | |

MORELLTRÄDET 8, STOCKHOLMS KOMMUN
RENOV. o OMBYGGN. AV GÅRDSBJÄLKLAG
BEFINTLIGT UTFÖRANDE

| SKALA HALVSKALA | NUMMER | BET |
|---|---|---|
| 1:100 (A3) | A1 | A |

Inkom till Stockholms stadsbyggnadskontor - 2024-02-09, Dnr 2023-14727
Tillhör Stockholms stadsbyggnadsnämnds beslut, Loxbeslut - Bifall - 2024-07-04, Handl. Nathalie Jonsson