


SEKTION 1-1 (BEFINTLIGT) 1:100

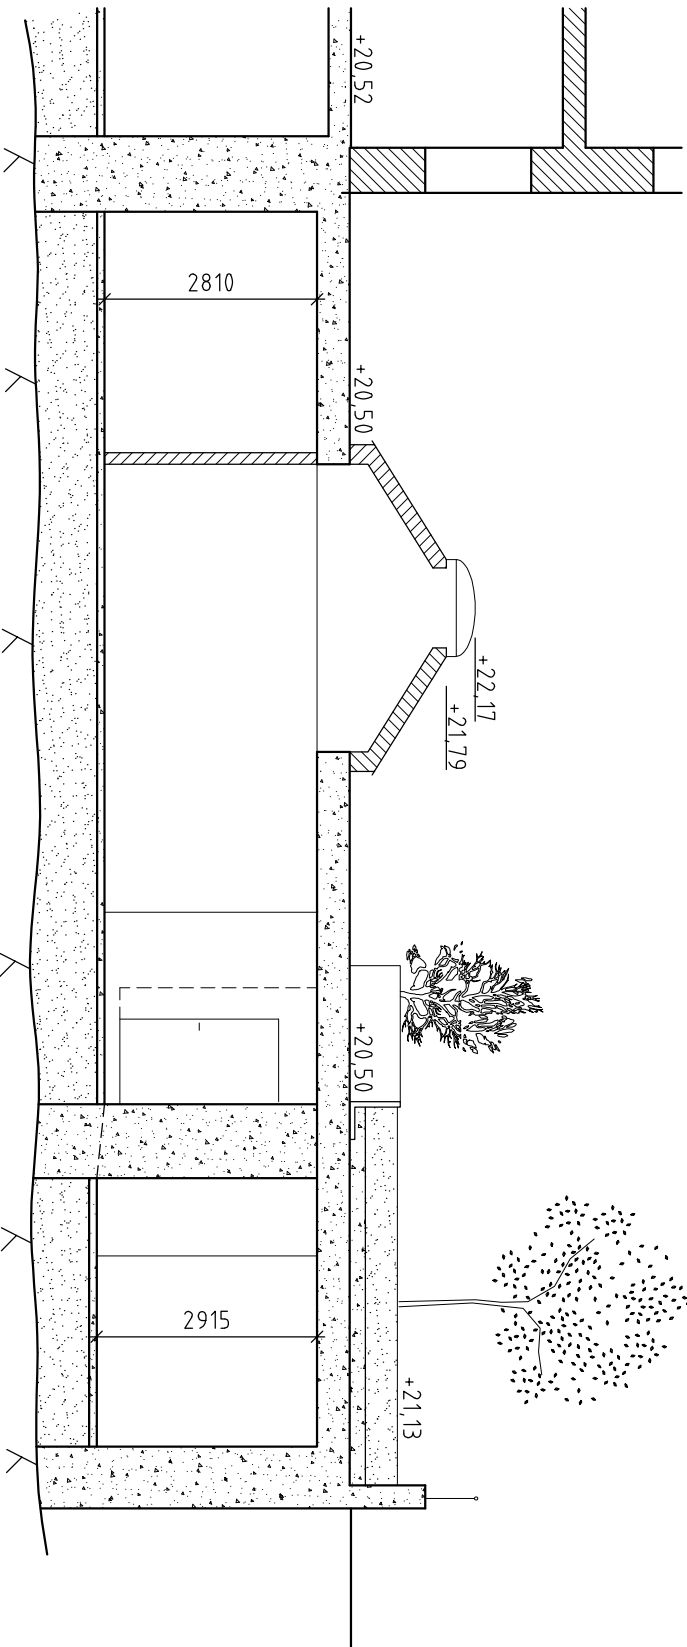

SEKTION (BEFINTLIGT) 2-2 1:100

SWK

Stridsberg o Wikensstål Konstruktioner AB

141 46 Huddinge
08-689 70 00
www.swkab.se

UPPDRAGS NR
2022-041

RITAD/KONSTR. AV
TW

HANDLAGARE
TW

DATUM
2023-07-07

ANSVARIG

MORELLTRÄDET 8, STOCKHOLMS KOMMUN
RENOV. o OMBYGGN. AV GÅRDSBJÄLKLAG
SEKTIONER GENOM BEF. GÅRDSBJÄLKLAG

SKALA 1:100 (A3) HALVSKALA A4

BYGGLOVSHANDLING

A	NY RITNING		24.02.07	TW
BET	ANT	ÄNDRINGEN AVSER	DATUM	SIGN