


SEKTION 3-3 1:100

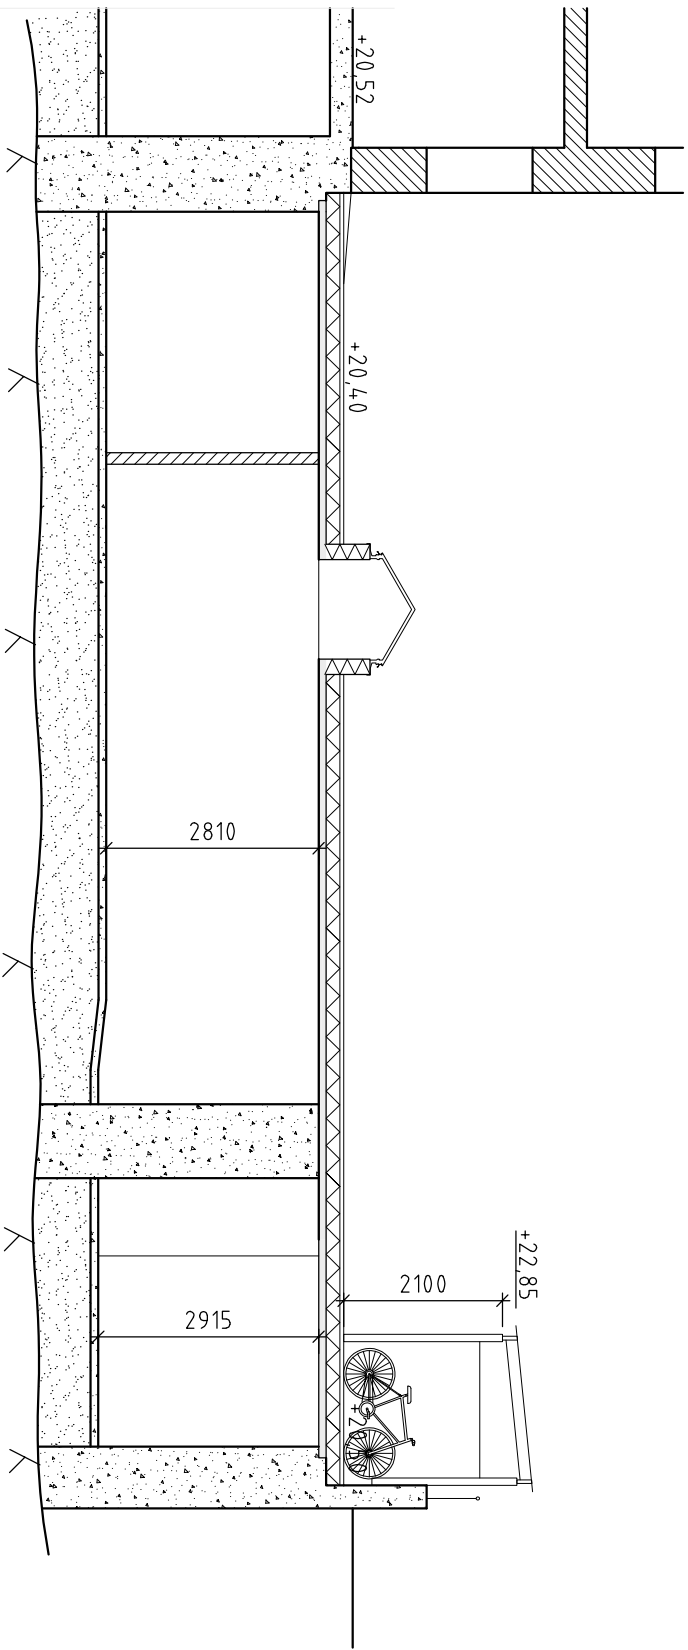

SEKTION 4-4 1:100

A	NY RITNING		24.02.07	TW
BET	ANT	ÄNDRINGEN AVSER	DATUM	SIGN

BYGGLOVSHANDLING

SWK

Stridsberg o Wikensstål Konstruktioner AB

141 46 Huddinge
08-689 70 00
www.swkab.se

UPPDRAG NR

2022-041

RITAD/KONSTR AV

TW

HANDELSÄGARE

TW

DATUM

2023-07-07

ANSVARIG

MORELLTRÄDET 8, STOCKHOLMS KOMMUN
RENOV. o OMBYGGN. AV GÅRDSBJÄLKLAG
SEKTIONER GENOM NYTT GÅRDSBJÄLKLAG

SKALA	HALVSKALA	NUMMER	A5	BET	A
1:100 (A3)					