

DELPLAN 1:50


FÖRESKRIFTER

ALLMÄNNA FÖRESKRIFTER: ENL.
K-20-6-01


HÄNVISNINGAR

DETALJER OCH ARBETSGÅNG K-20-6-01

FÖRKLARINGAR

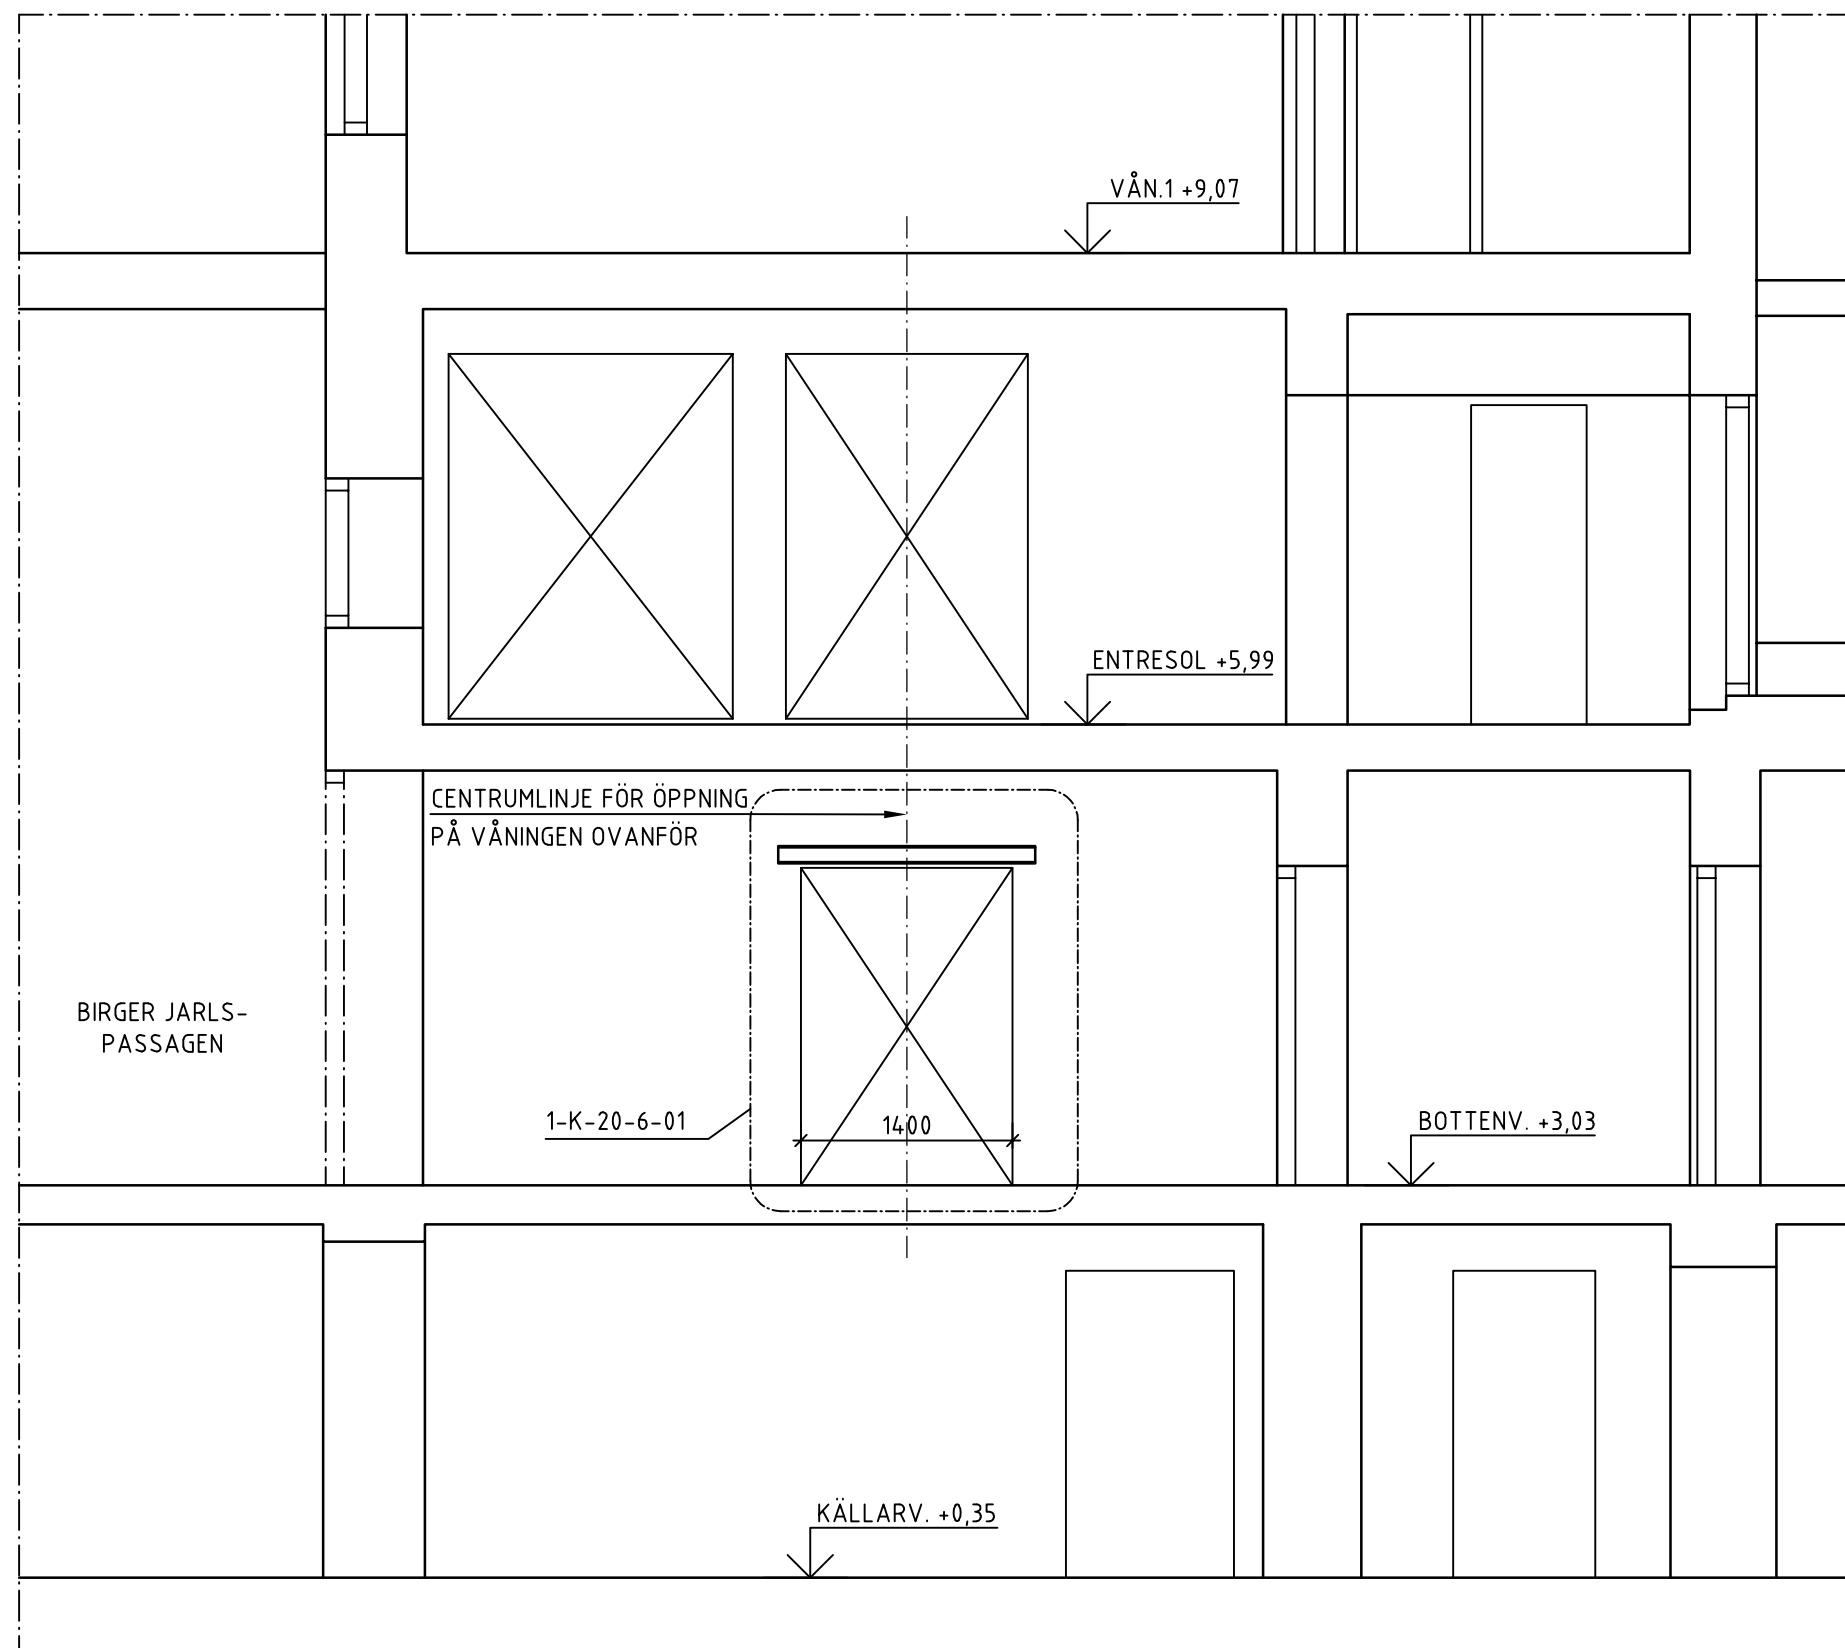

ELEVATION 1 1:50

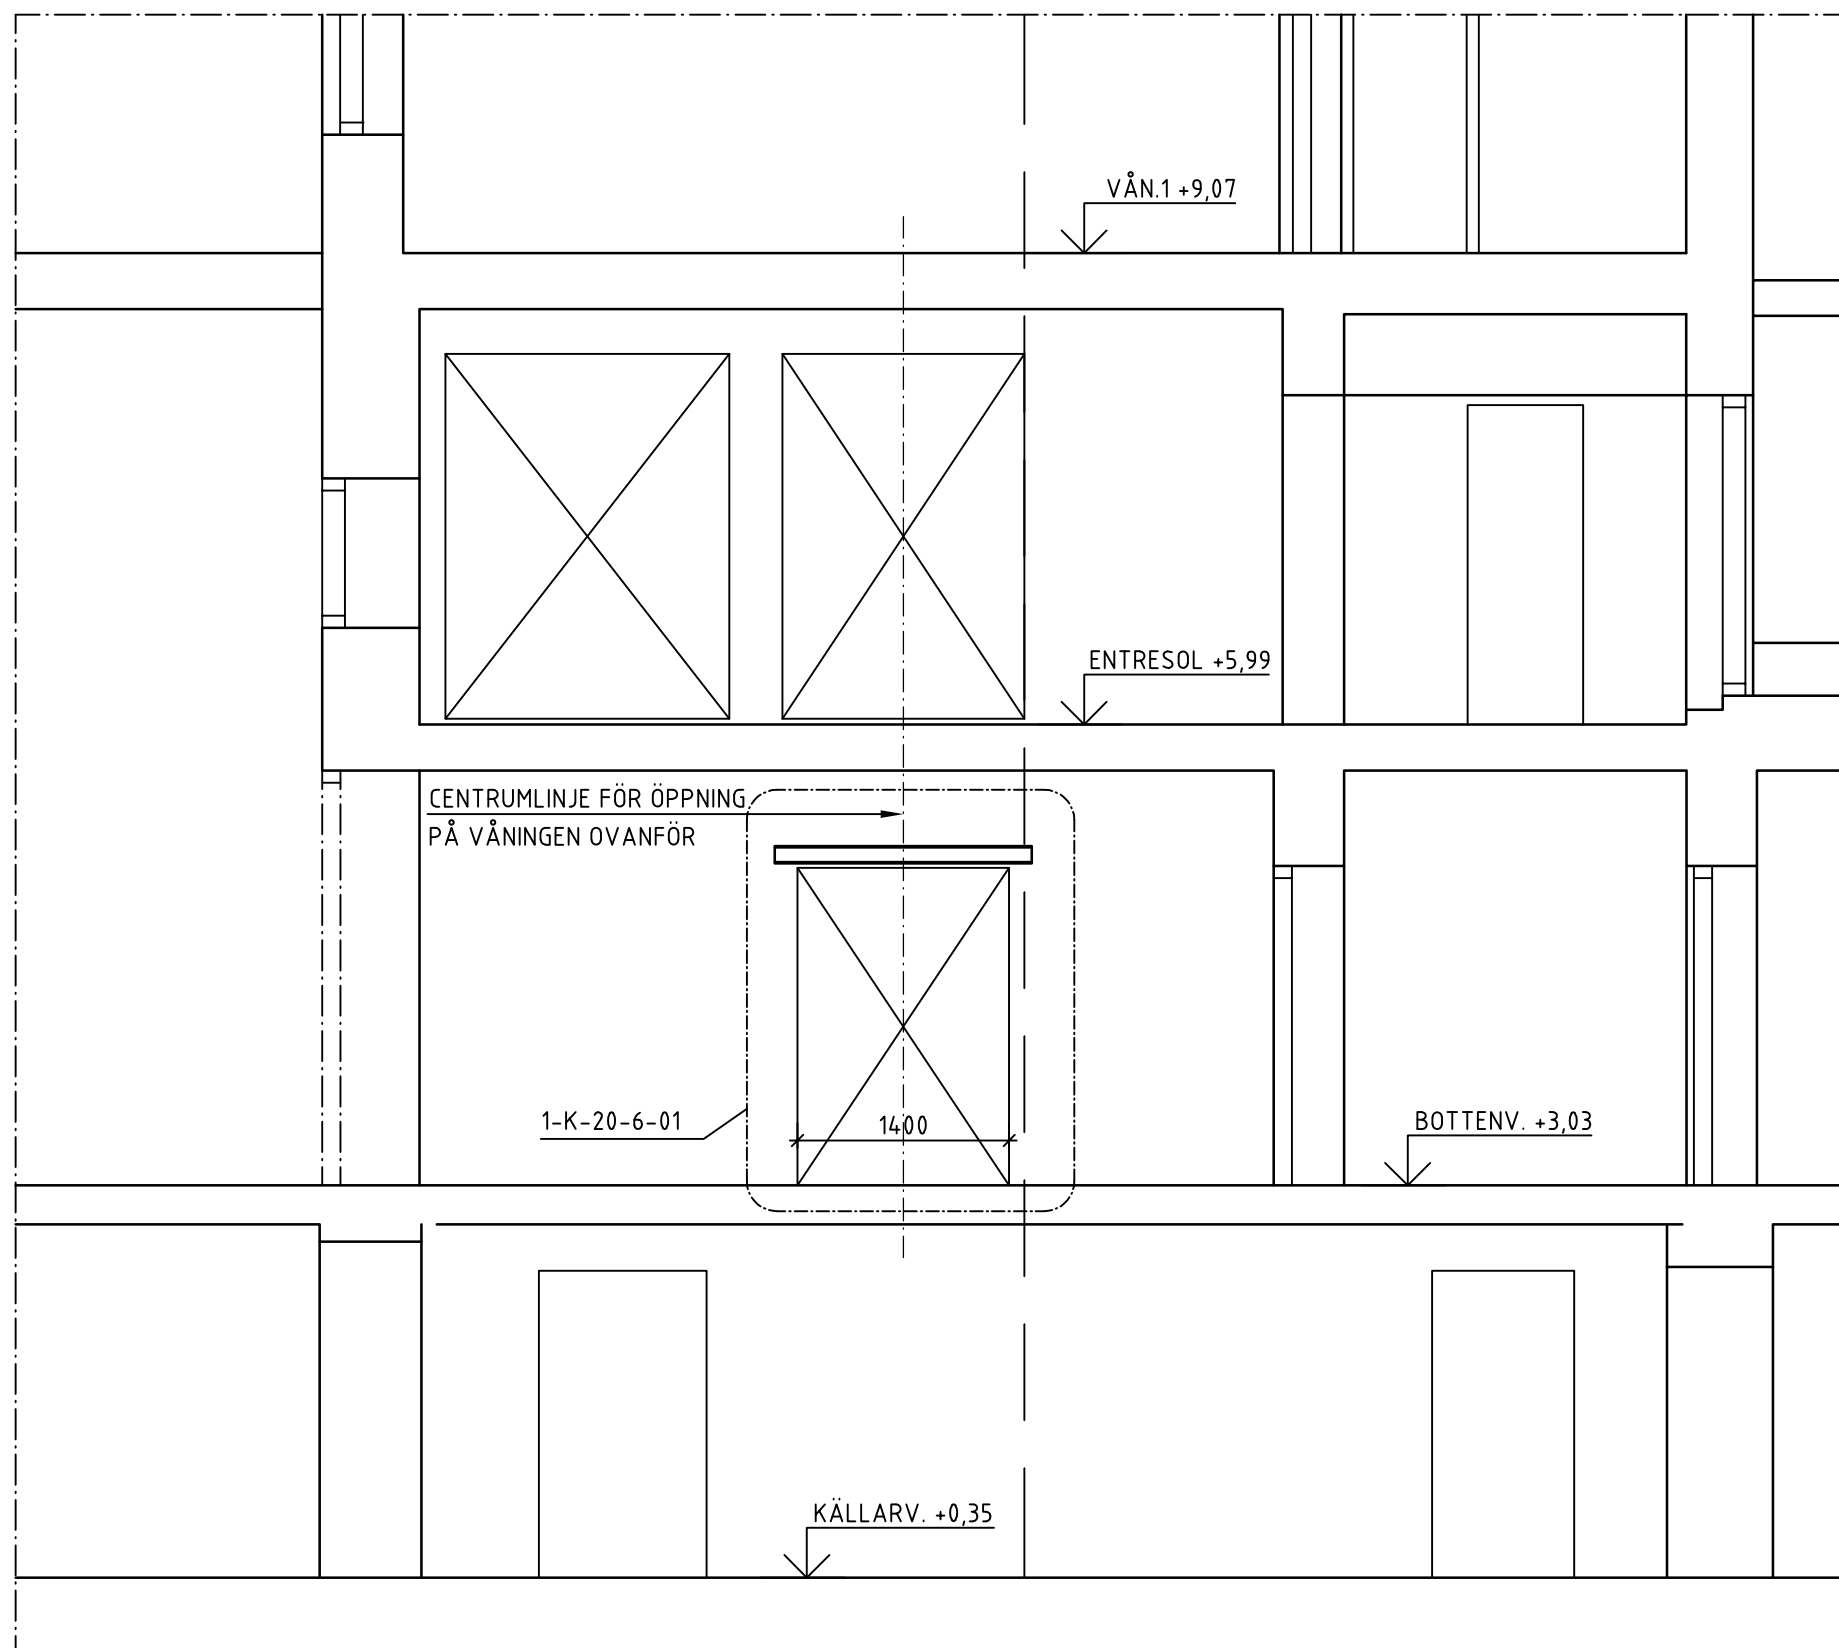

ELEVATION 2 1:50

BET	ANT	ÄNDRINGEN AVSER	DATUM	SIGN
BYGGHANDLING				
RÄNNILEN 18				
<div><div></div><div>kv.</div><div>KV-KONSTRUKTIONER</div></div>				
ASÖGATAN 122 • 116 24 Stockholm • Tel 08-10 55 56				
UPPDRAG NR 0764	RITAD AV BA		HANDLÄGGARE BA	
DATUM 2024-06-10	UPPDRAGSANSVARIG GÖRAN GRUNERT			
NYA AVVÄXLINGAR				
DELPLAN OCH ELEVATIONER				
SKALA A1	SKALA A3	NUMMER	I BET	
1:10, 1:50		K-20-1-01	-	