



SEKTION A-A

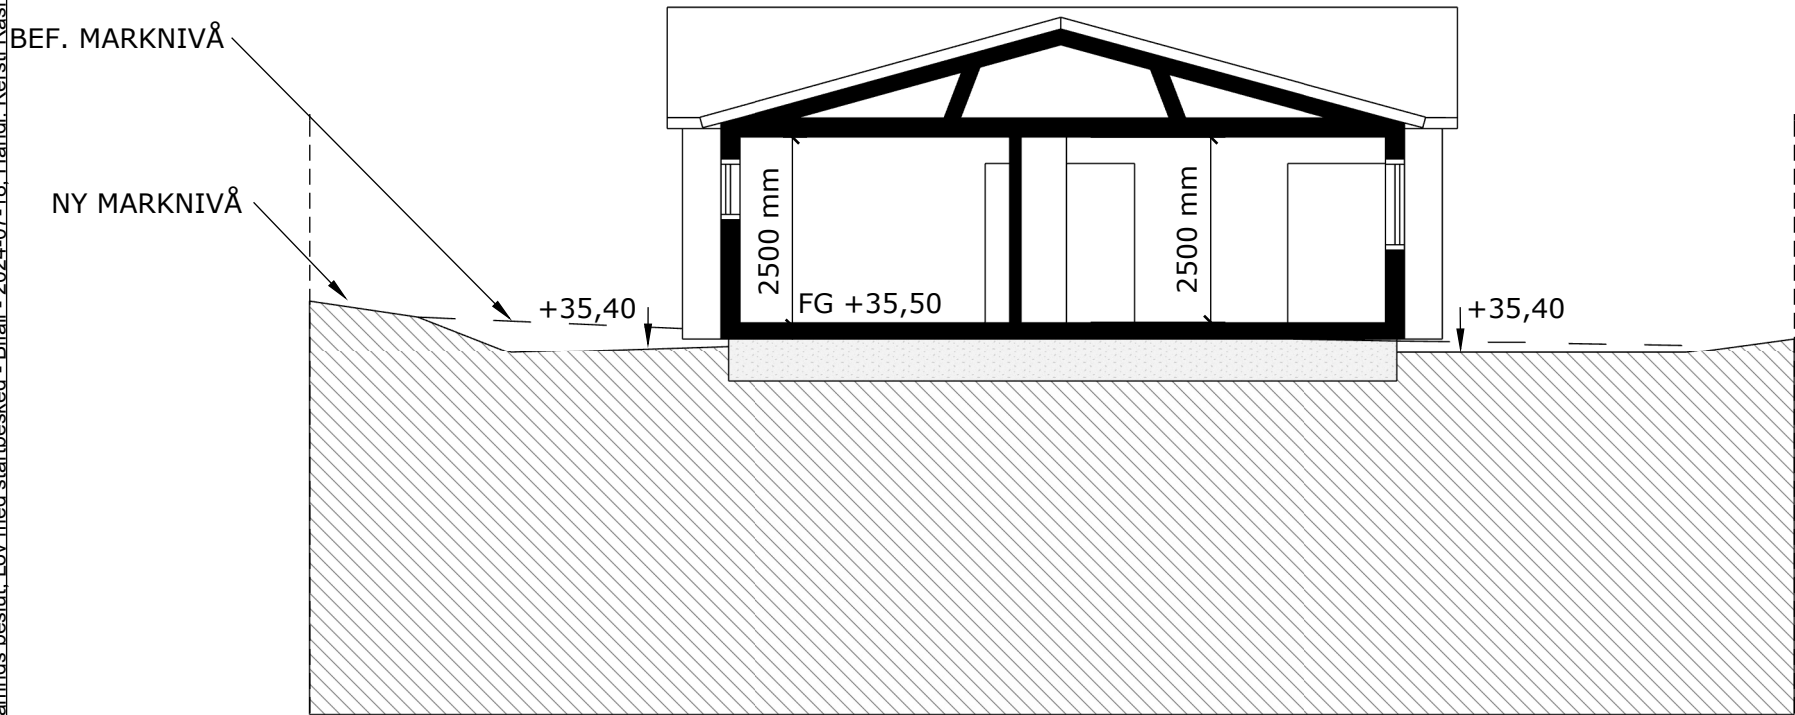

SEKTION B-B

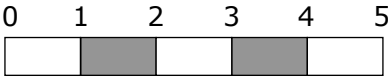

Rev. a:
190410 Korrektion plushöjder,
befintlig marknivå markerad,
rumshöjder utsatta
Rev. b:
190523 Indrag utbyggnad ändrat
samt stående panel
Rev. c:
240704 Justering takhöjd i nedre
plan efter inmätning

BYGGLOVSHANDLING

TUSSILAGO ARKITEKTER
NITVÄGEN 10
126 38 HÄGERSTEN
INFO@TUSSILAGOARKITEKTER.SE
WWW.TUSSILAGOARKITEKTER.SE

RITN.NR:	RITAD AV:	ANSVARIG:
A-004	BM	BM

VILLA JEFFERSON
FASAD ÖSTER
OCH NORR

SKALA:	REV:	DATUM:
1:100@A3	C	181112