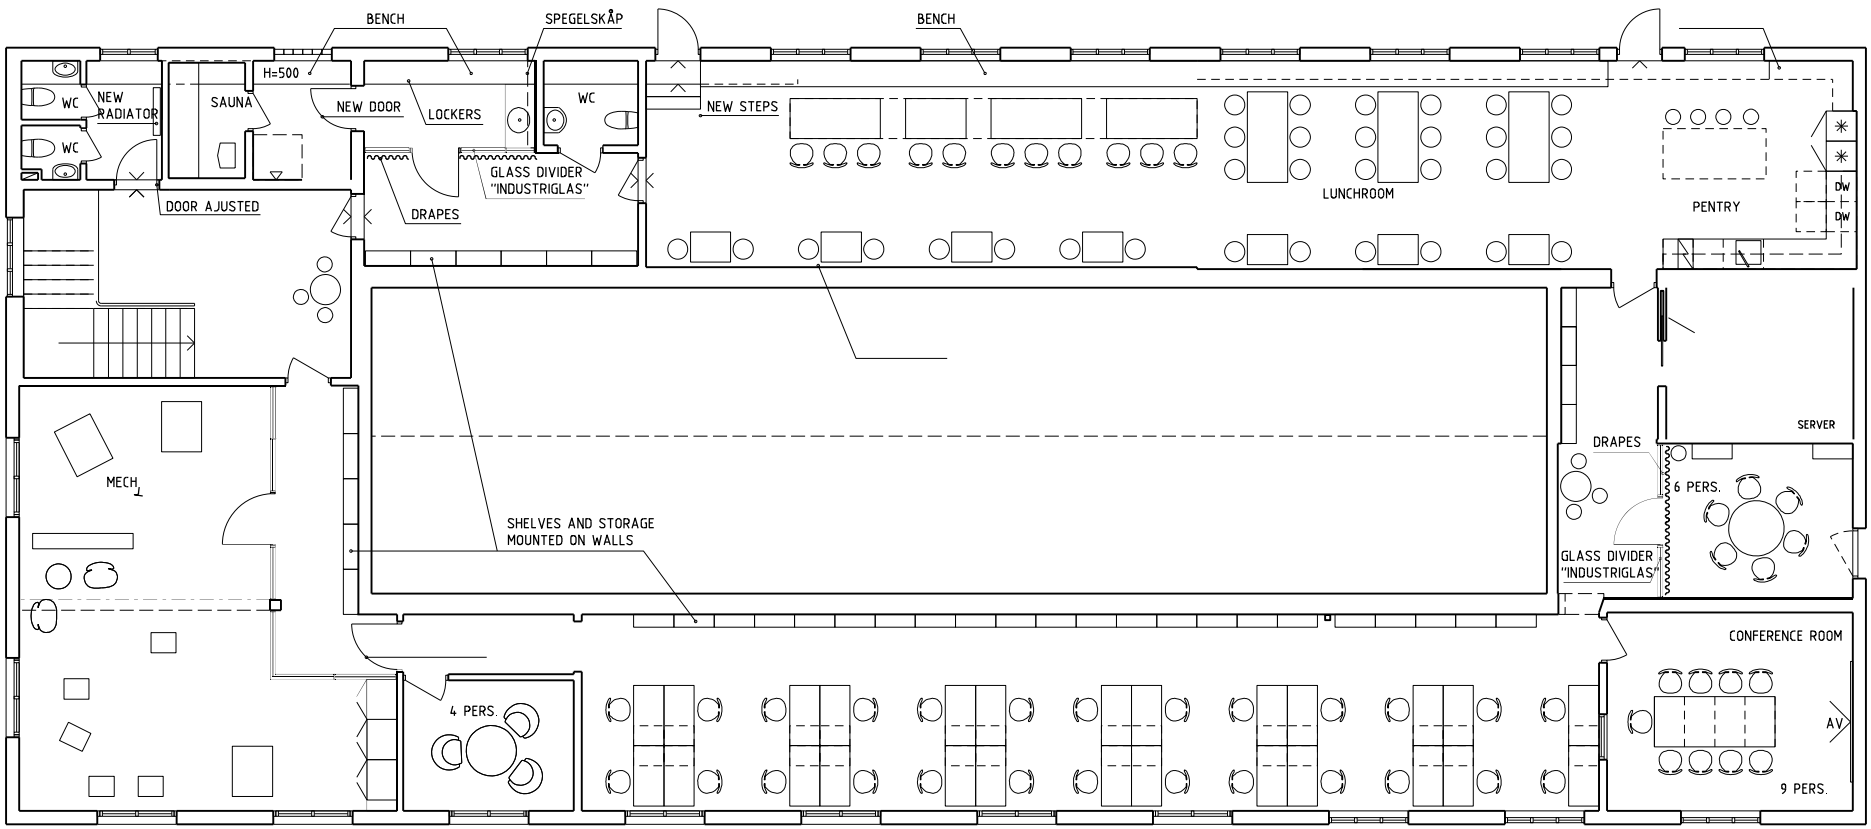

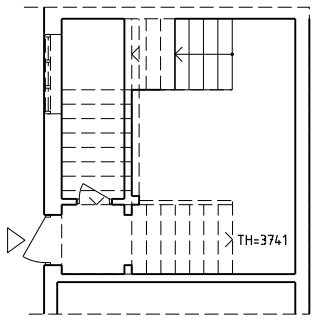

ENTRANCE FLOOR

EXPLANATIONS

ALL MEASURES ARE IN mm

SEE PRODUCTIONDRAWING FOR TEST TOWER
MEASUREMENTS ARE PRELIMINARY
EXACT DIMENSIONS HAS TO BE
COORDINTAED WITH TENANT.

REFERENCES

SEE ROOM DESCRIPTION - RUMSBESKRIVNING

0 5 10m

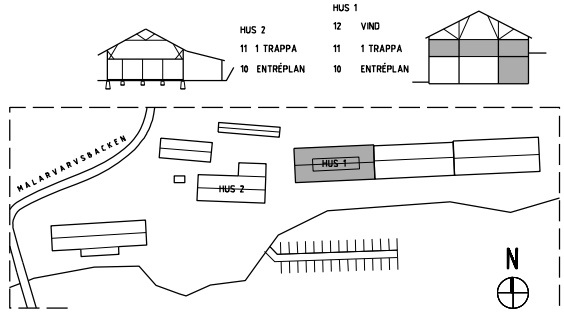

FÖRHANDSKOPIA 2024-04-27

BET	ANT	ÄNDRINGEN AVSER	SIGN	DATUM

trenton GROUP

B		HAGEFASTIGHETER	TEL XXX
A		BJÖRKDAHL ENGLUND ARKITEKTER AB	TEL 073 9865199
F		XXX	TEL XXX

FÖRFRÅGNINGSUNDERLAG

DATUM	RITAD AV	HANDLÄGGARE
2024 04 xx	SB	SB

ANSVARIG: Sofia Björkdahl

KV MÅLARVARVET 4
MÅLARVARVSBACKEN 10, LÅNGHOLMEN
OMBYGGNAD LOKAL HUS 1
ENTRÉPLAN OCH VÅNING 1TR

SKALA	NUMMER	BET
A3 1:100	A-40-1-111	

FASTIGHET NR XX

Inkom till Stockholms stadsbyggnadskontor - 2024-07-17, Dnr 2023-02173