


SNITT A-A

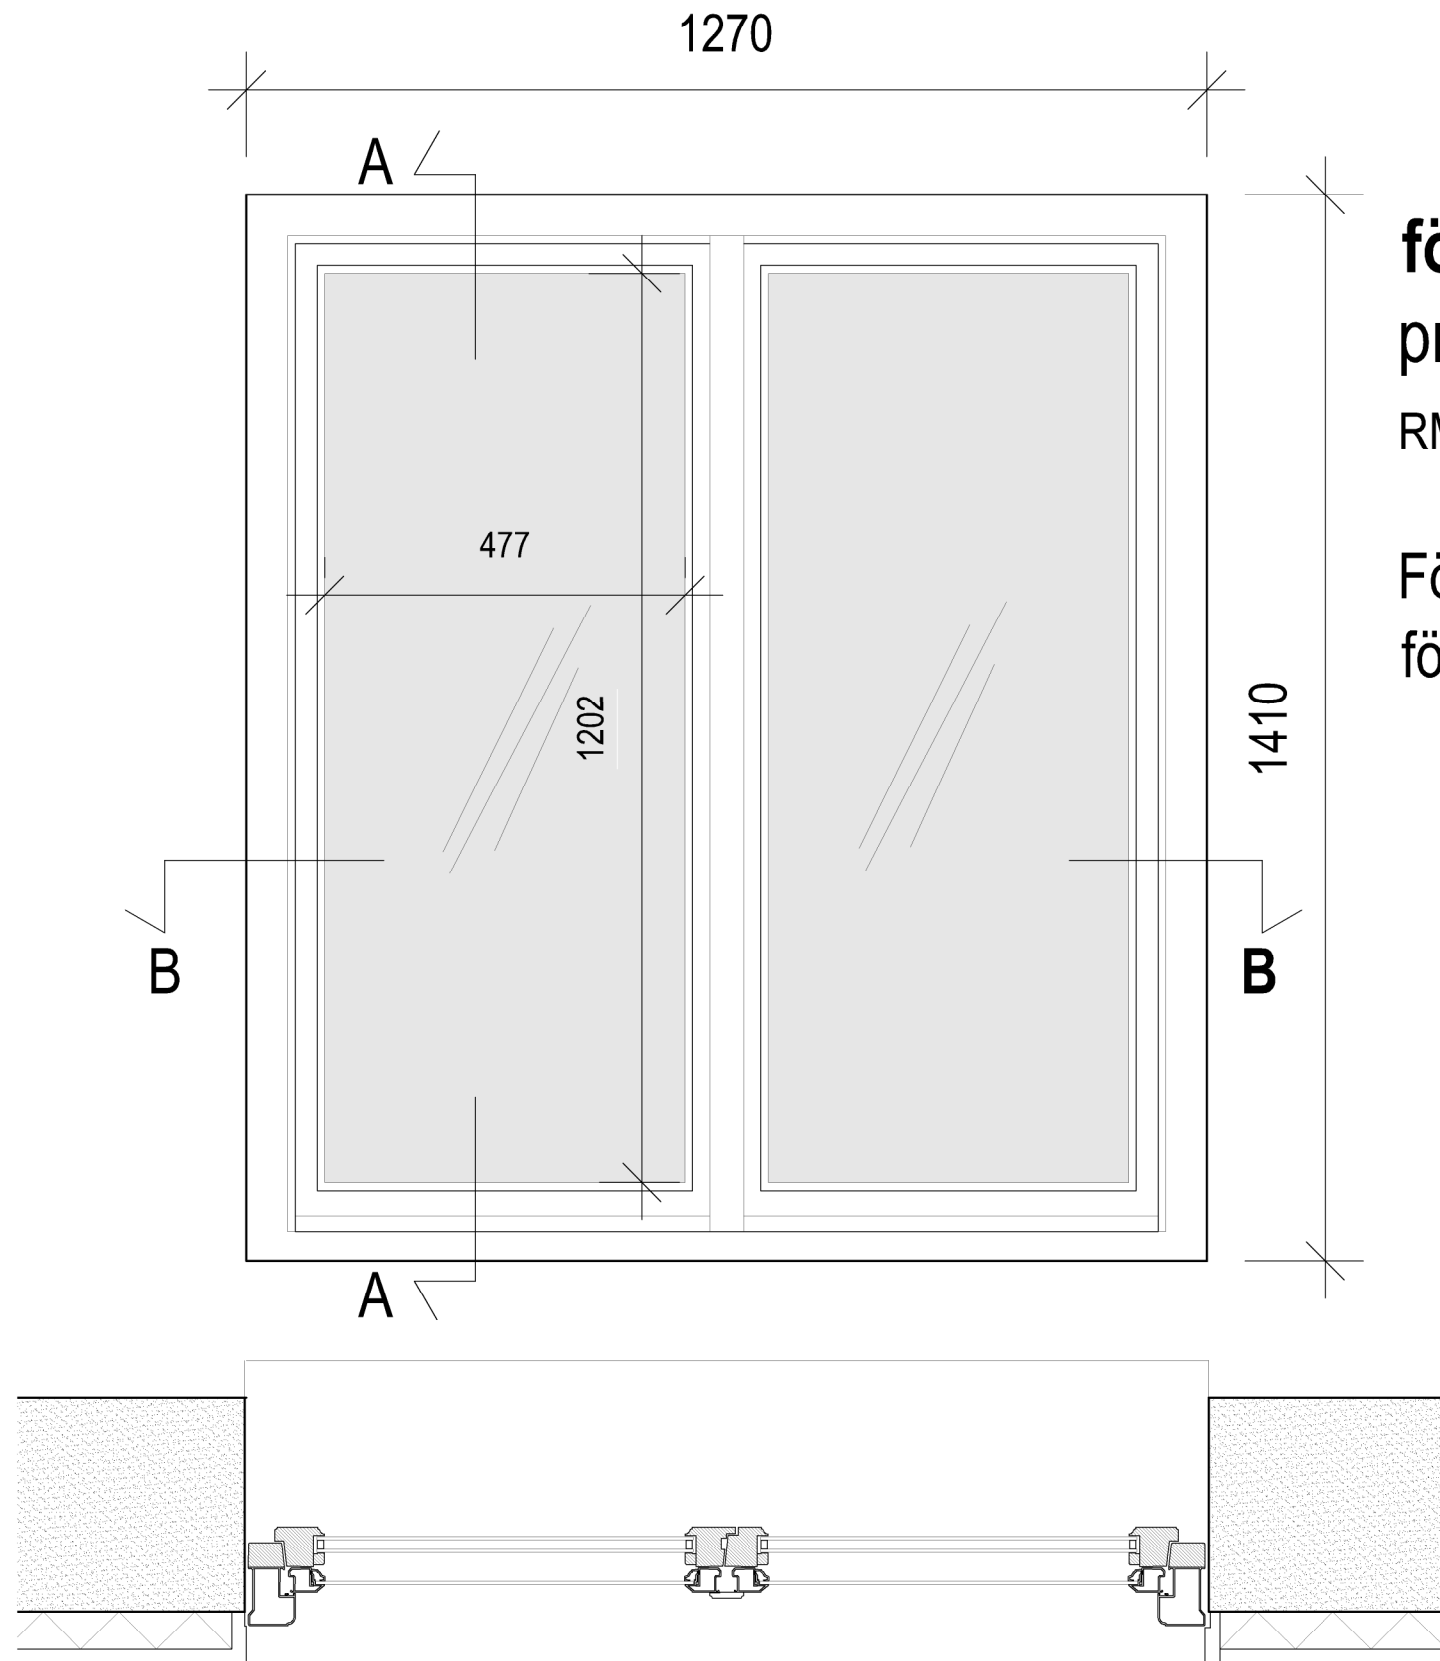

SNITT B-B

fönster F1, utsida
profilerad aluminium

RM-fönster: alu-trä 2+1 inåtgående, mötande bågar

Fönsterprofiler gällande även för
fönster F2, F3, BP1, FT1

eriksson & runske arkitekter ab
kocksgatan 25, 116 24 stockholm, tel. 0707 95 47 74



KOMPLETTERING BYGGLOV
DNR 2023-08280-575
REVERSEN 2, fönsterbyte
2024-07-19
skala 1:10 /A3