


ANVISNINGAR


BEFINTLIG KARM RIVES OCH DEN NYA KARMEN MONTERAS I DESS STÄLLE. FÖNSTERDÖRR UTFÖRES I TRÄ LIKA BEFINTLIGA FÖNSTER. BALKONGPLATTANS UNDERSIDA UTFÖRES SLÅT. PINNRÄCKE AV SMIDESSTÅL I KULÖR SVART. INFÄSTNING ENLIGT K-RITNING.

ANSÖKAN AVSER D-RAD
B SAMT C-RAD BEVILJADE ENLIGT
DNR: 2021-12227-575
B-RAD SAMT C-RAD UTFÖRES 2024
ENLIGT FASTSTÄLLD ENTREPRENAD.


BEVILJAT UTFÖRT BALKONGLOV
PÅ GRANNFASTIGHET VITBETAN 30
ENLIGT DNR: 2005-20319-571

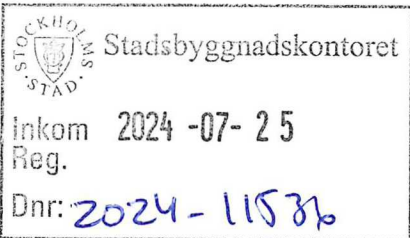

BET	ANT	ÄNDRINGEN AVSER	DATUM	SIGN
BYGGLOVSRITNING				
<div><div></div><div>Balcona</div></div>				
BALCONA AB SOCKENVÄGEN 477 122 33 ENSKEDE 08-669 09 00			www.balcona.se offert@balcona.se	
UPPDRAG NR 5187		RITAD/KONSTR AV JS	HANDLÄGGARE	
DATUM 2024-05-28		ANSVARIG		
VITBETAN 28 BALKONGER & DÖRRAR DETALJ				
SKALA 1:50	HALVSKALA		RITNINGENS NUMMER A-5187-3	BET

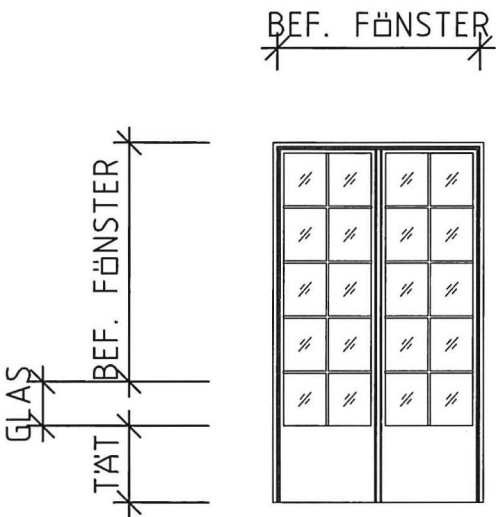

BALKONGDÖRR skala 1:50

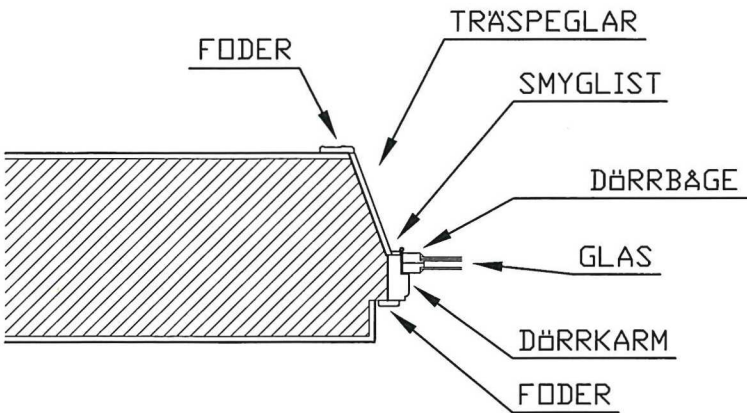

TVÄRSNITT VÄGG / BALKONGDÖRR skala 1:20