


FÖRESKRIFTER
SKALMÄTT FÅR EJ TAS PÅ RITNING

FÖRKLARINGAR
ALLA MÄTT KONTROLLERAS PÅ PLATS
ALLA MÄTT I MILLIMETER

----- TIDIGARE MARKNIVÅ
—— NY MARKNIVÅ

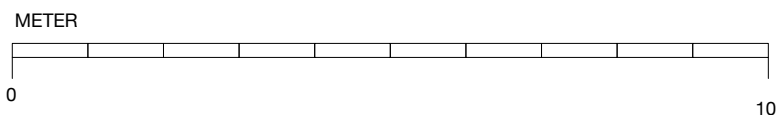

BYGGLOVSRITNING
TILLBYGGNAD
VERSION 1

FASAD ÅT VÄSTER
SARABANDEN 12

2024 07 25
FREDRIK AXELSSON DESIGN AB

SKALA 1:100 (A3)