


FÖRESKRIFTER
SKALMÄTT FÅR EJ TAS PÅ RITNING
FÖRKLARINGAR
ALLA MÄTT KONTROLLERAS PÅ PLATS
ALLA MÄTT I MILLIMETER

----- TIDIGARE MARKNIVÅ
—— NY MARKNIVÅ

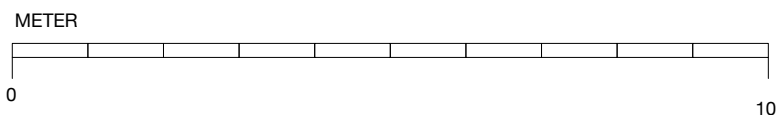

BYGGLOVSRITNING
TILLBYGGNAD
VERSION 1
FASAD ÅT NORR
SARABANDEN 12
2024 07 25
FREDRIK AXELSSON DESIGN AB
SKALA 1:100 (A3)