



FÖRESKRIFTER

SKALMÄTT FÅR EJ TAS PÅ RITNING

FÖRKLARINGAR

ALLA MÅTT KONTROLLERAS PÅ PLATS  
ALLA MÅTT I MILLIMETER

- NY DÖRR  
BEF. DÖRR  
NY VÄGG  
VÄGG RIVES

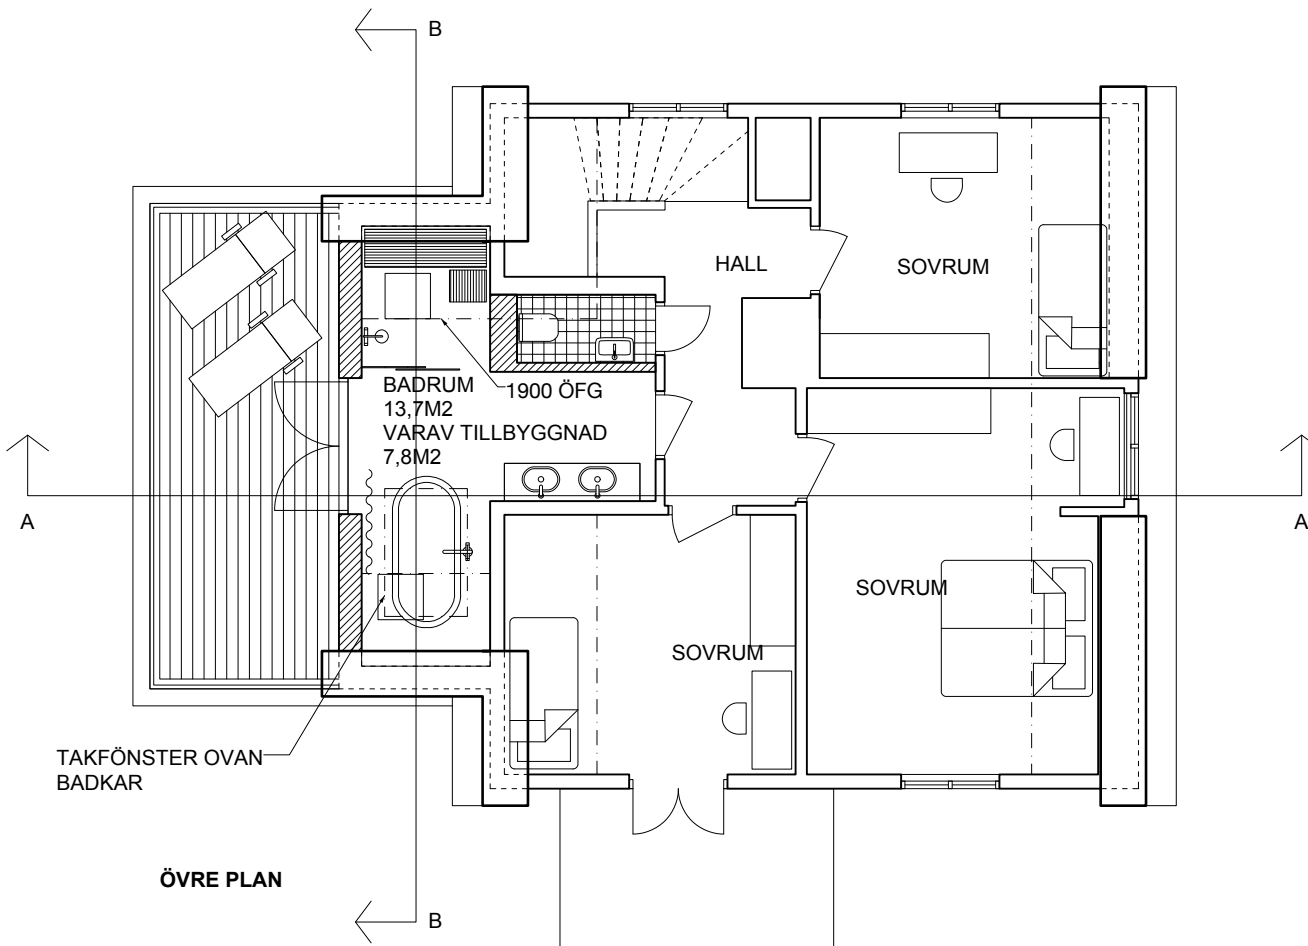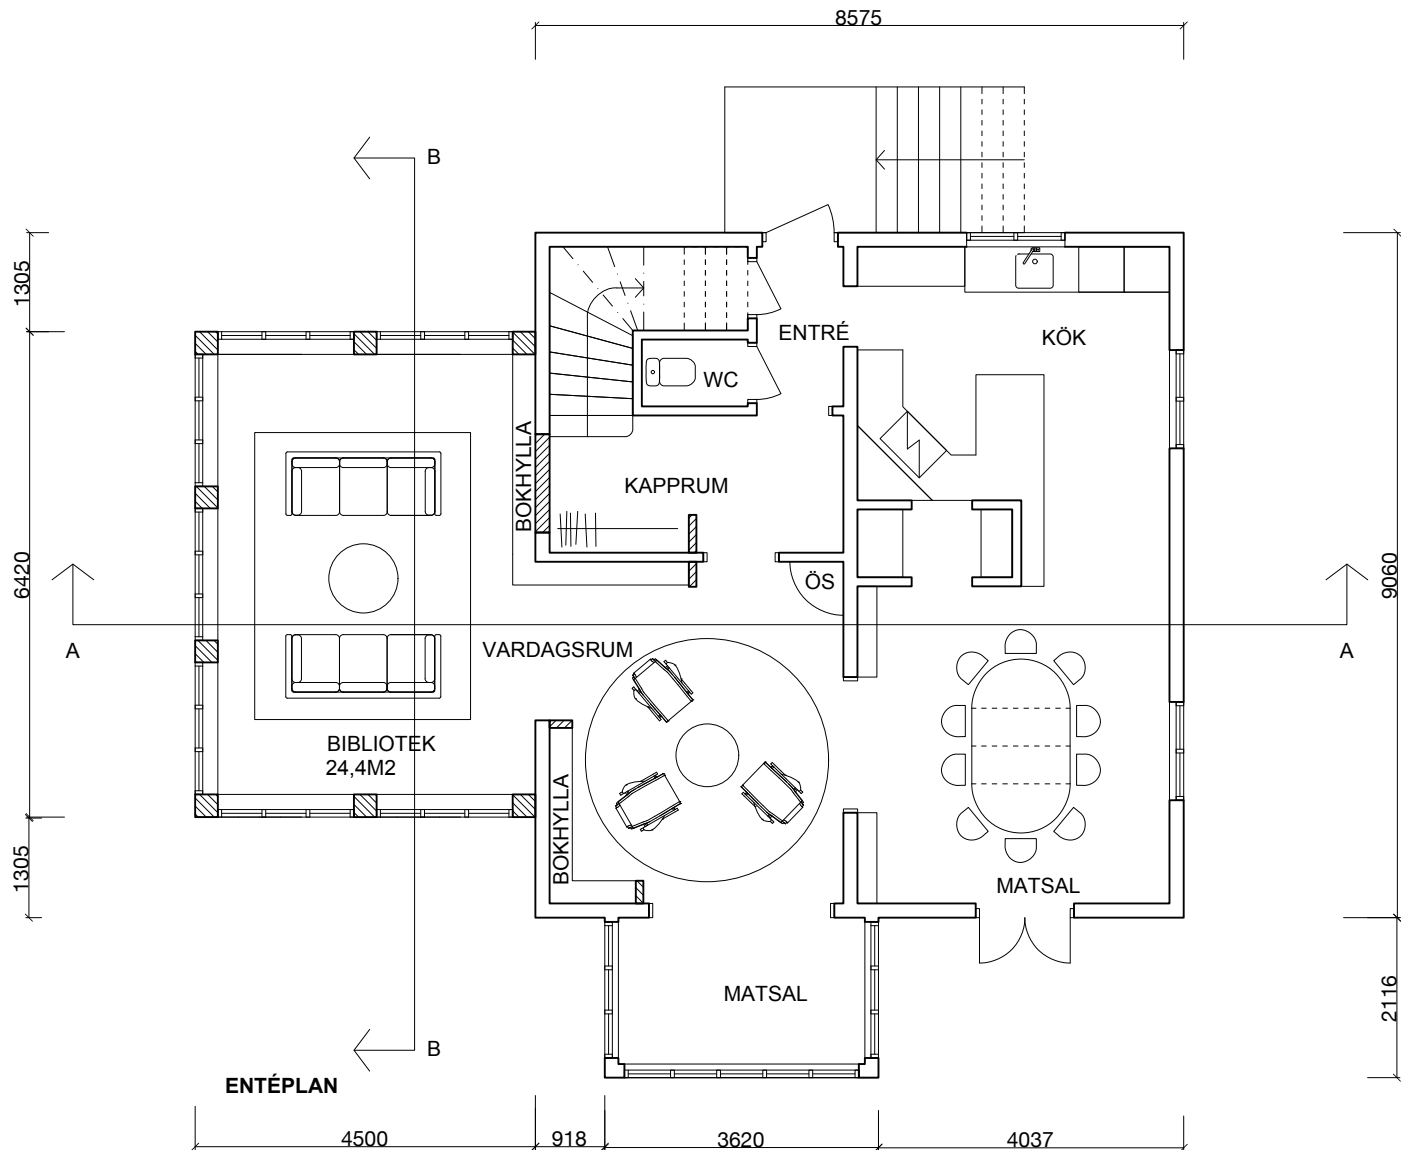

TOTAL BYGGNADSAREA 114,2M2  
VARAV TILLBYGGNAD 28,9M2

BYGGLOVSRITNING

TILLBYGGNAD  
VERSION 1

ENTRÉ- OCH ÖVRE PLAN

SARABANDEN 12

2024 07 25  
FREDRIK AXELSSON DESIGN AB

SKALA 1:100 (A3)

