

FÖRESKRIFTER


SKALMÄTT FÅR EJ TAS PÅ RITNING

FÖRKLARINGAR

ALLA MÅTT KONTROLLERAS PÅ PLATS
ALLA MÅTT I MILLIMETER

- NY DÖRR
BEF. DÖRR
NY VÄGG
VÄGG RIVES

KÄLLARPLAN

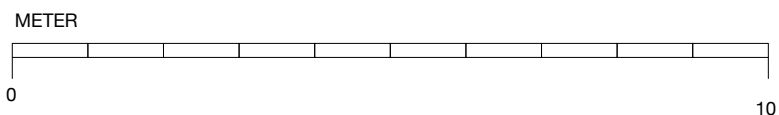

BYGGLOVSRITNING

TILLBYGGNAD
VERSION 1

KÄLLARPLAN

SARABANDEN 12

2024 07 25
FREDRIK AXELSSON DESIGN AB

SKALA 1:100 (A3)

