


FÖRESKRIFTER
SKALMÄTT FÅR EJ TAS PÅ RITNING

FÖRKLARINGAR
ALLA MÅTT KONTROLLERAS PÅ PLATS
ALLA MÅTT I MILLIMETER


----- TIDIGARE MARKNIVÅ
—— NY MARKNIVÅ

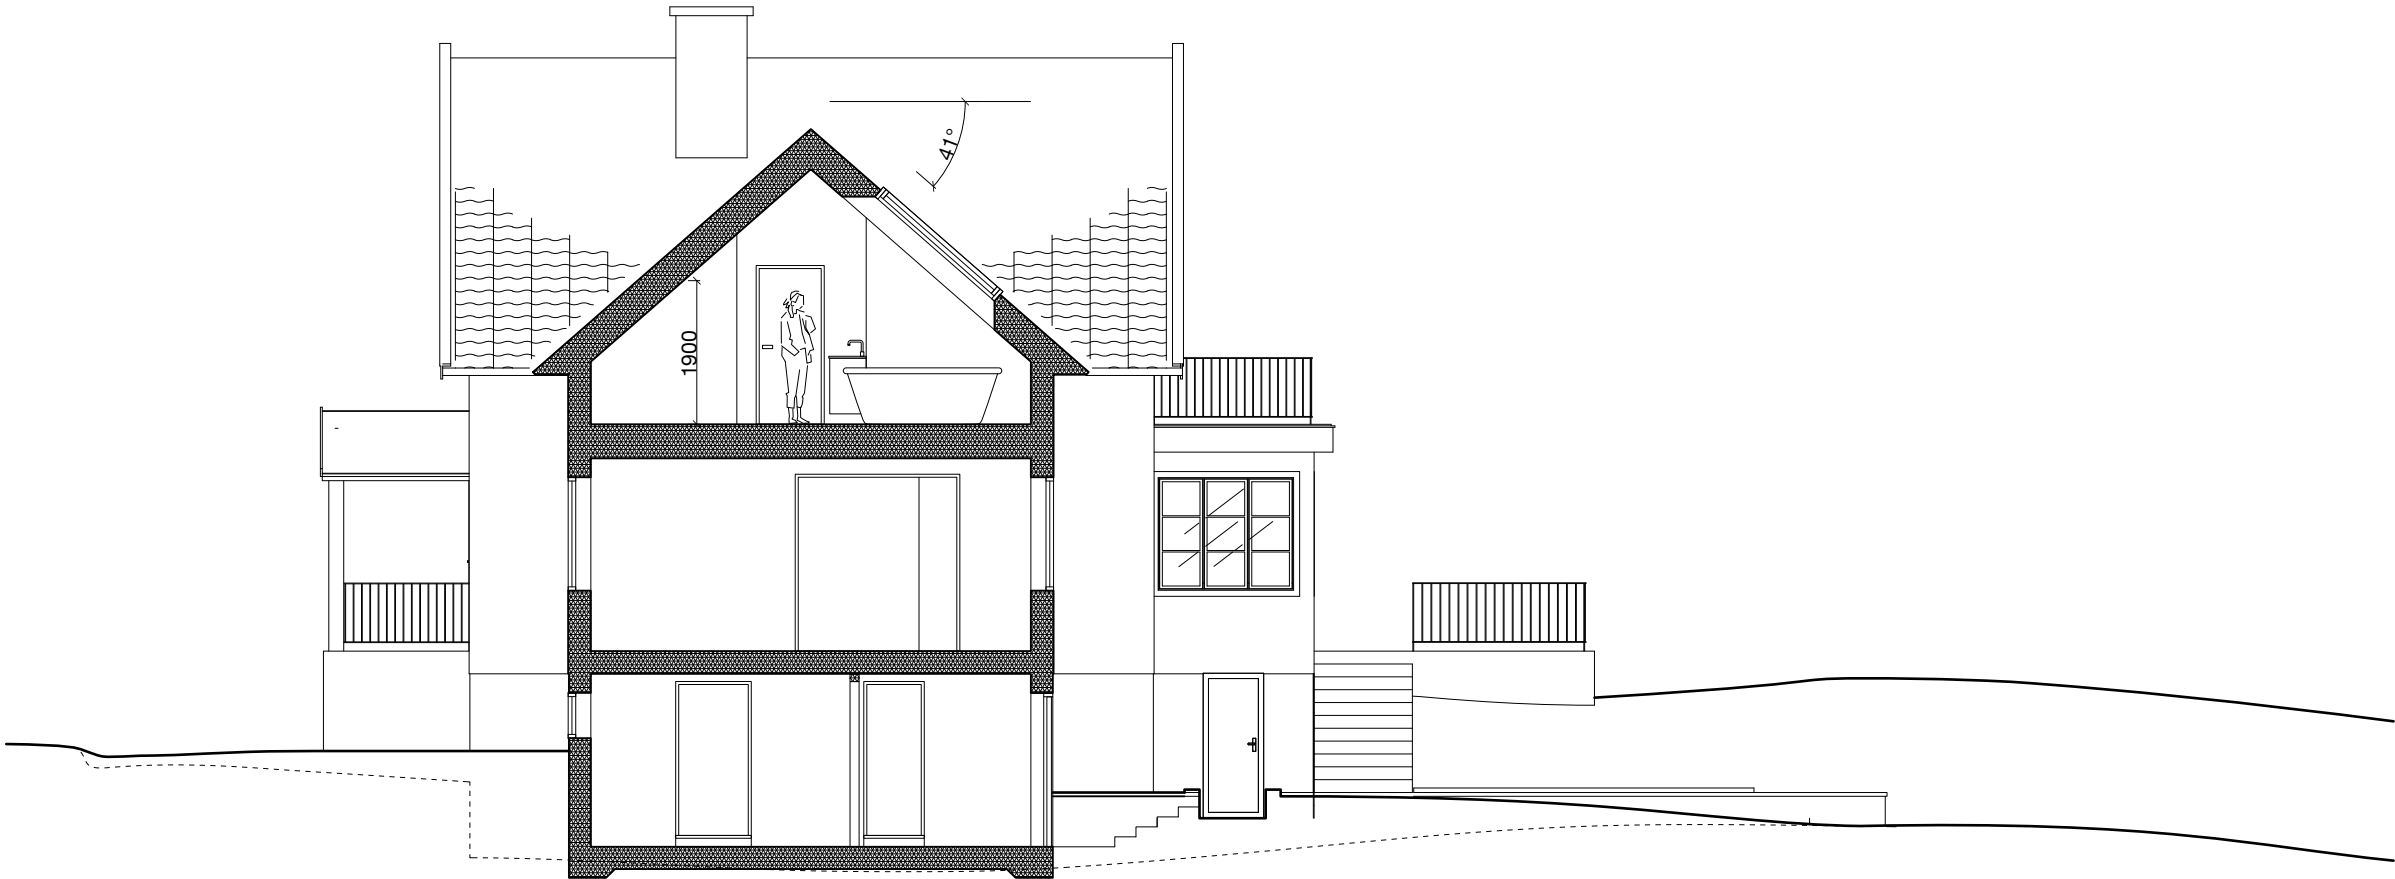

SEKTION B-B



SEKTION A-A

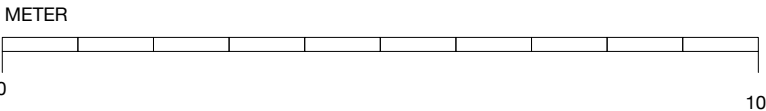

BYGGLOVSRITNING

TILLBYGGNAD
VERSION 1

SEKTIONER

SARABANDEN 12

2024 07 25
FREDRIK AXELSSON DESIGN AB

SKALA 1:100 (A3)